

**MIEJSCOWY PLAN ZAGOSPODAROWANIA PRZESTRZENNEGO  
DLA WYBRANYCH OBREBÓW EWIDENCYJNYCH: BĄDZÓW,  
GAIKI-POTOCZEK I JERZMANOWA, POŁOŻONYCH NA TERENACH GÓRNICZYCH  
RYSUNEK PLANU MIEJSCOWEGO NR 4  
OBREB BĄDZÓW**





- ## SYMBOL TERENU

|            |   |
|------------|---|
| <b>EF</b>  | TEREN DLA WOLNOSTOJĄCYCH URZĄDZEŃ FOTOWOLTAICZNYCH,<br>W TYM O MOCY ZAINSTALOWANEJ WIĘKSZEJ NIŻ 100 kW |
| <b>ITK</b> | TEREN DLA KORYTARZY INFRASTRUKTURY TECHNICZNEJ                                                         |
| <b>R</b>   | TEREN DLA UŻYTKOWANIA ROLNICZEGO                                                                       |

**S.B.27.R**

WYBRANE SYMBOLE I LINIE ROZGRANICZAJĄCE TERENY  
Z OBOWIĄZUJĄCEGO PLANU MIEJSCOWEGO  
PRZYJĘTEGO UCHWAŁĄ NR XLII/278/2010 RADY GMINY  
JERZMANOWA Z DNIA 19 KWIETNIA 2010 R.

PEŁNE DEFINICJE OZNACZEŃ GRAFICZNYCH ZAWARTE SĄ W CZĘŚCI TEKSTOWEJ PLANU MIEJSCOWEGO  
OZNACZENIA GRAFICZNE ZLOKALIZOWANE POZA GRANICAMI OBSZARU OBJĘTEGO PLANEM MIEJSCOWYM,  
ZA WYJĄTKIEM NUMERU OBSZARU, MAJĄ CHARAKTER INFORMACYJNY I NIE STANOWIĄ USTALEN PLANU MIEJSCOWEGO

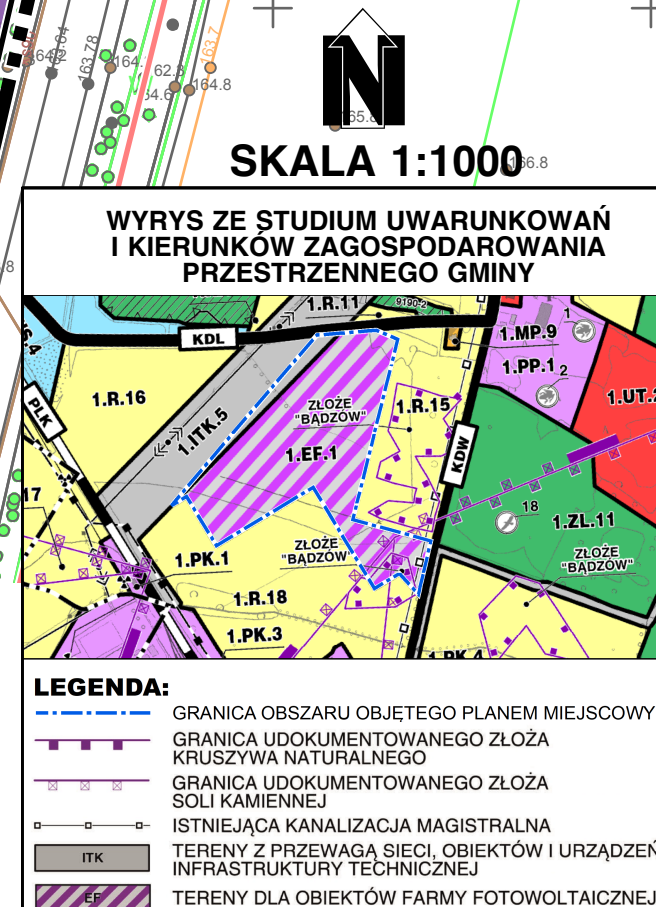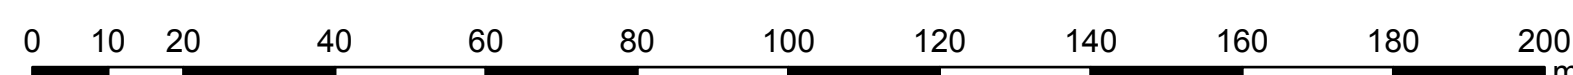

|   |   |
|---|---|
|   |   |
| 53-125 Wrocław al. Kazimierza K. 60/fisz: (71) 341 28 54, 341 28 56   |   |
| <h2 style="margin: 0;">GMINA JERZANOWA</h2>   |   |
| <h3 style="margin: 0;">MIEJSCOWY PLAN ZAGOSPODAROWANIA PRZESTRZENNEGO DLA<br/>WYBRANYCH ODRĘBNIW ŚWIEŻYCIŃCZYCH: BĄDZOW,<br/>GAJKO-POŁCZYCE I JERZANOWA,<br/>POŁOŻONYCH NA TERENACH GÓRNICZYCH</h3> |   |
| GŁÓWNY PROJEKTANT<br>DYREKTOR BIURA<br><br>mgr inż. arch. MAREK WILAND   | PROJEKTANTCI:<br>mgr inż. KATARZYNA DROBOT<br>mgr inż. EDYTA JAWORSKA<br>mgr inż. RALUJA MIEJSAŃCOWICZ<br>mgr inż. AILICA WOJDA<br>mgr inż. KAMILA ZALEWSKI |
| WROCŁAW<br>PAŹDZIERNIK 2022   |   |