


GMINA JERZMANOWA

MIEJSCOWY PLAN ZAGOSPODAROWANIA PRZESTRZENNEGO DLA
OBREBOW GEODEZYJNYCH: BADZÓW, GAIKI-POTOCZEK, JACZÓW,
JERZMANOWA, KUROWICE-MODŁA, KUROW MAŁY, ŁAGOSZÓW
MAŁY I SMARDZÓW, POŁOŻONYCH NA TERENACH GÓRNICZYCH

RYSUNEK PLANU MIEJSCOWEGO NR 18
OBRĘB JERZMANOWA

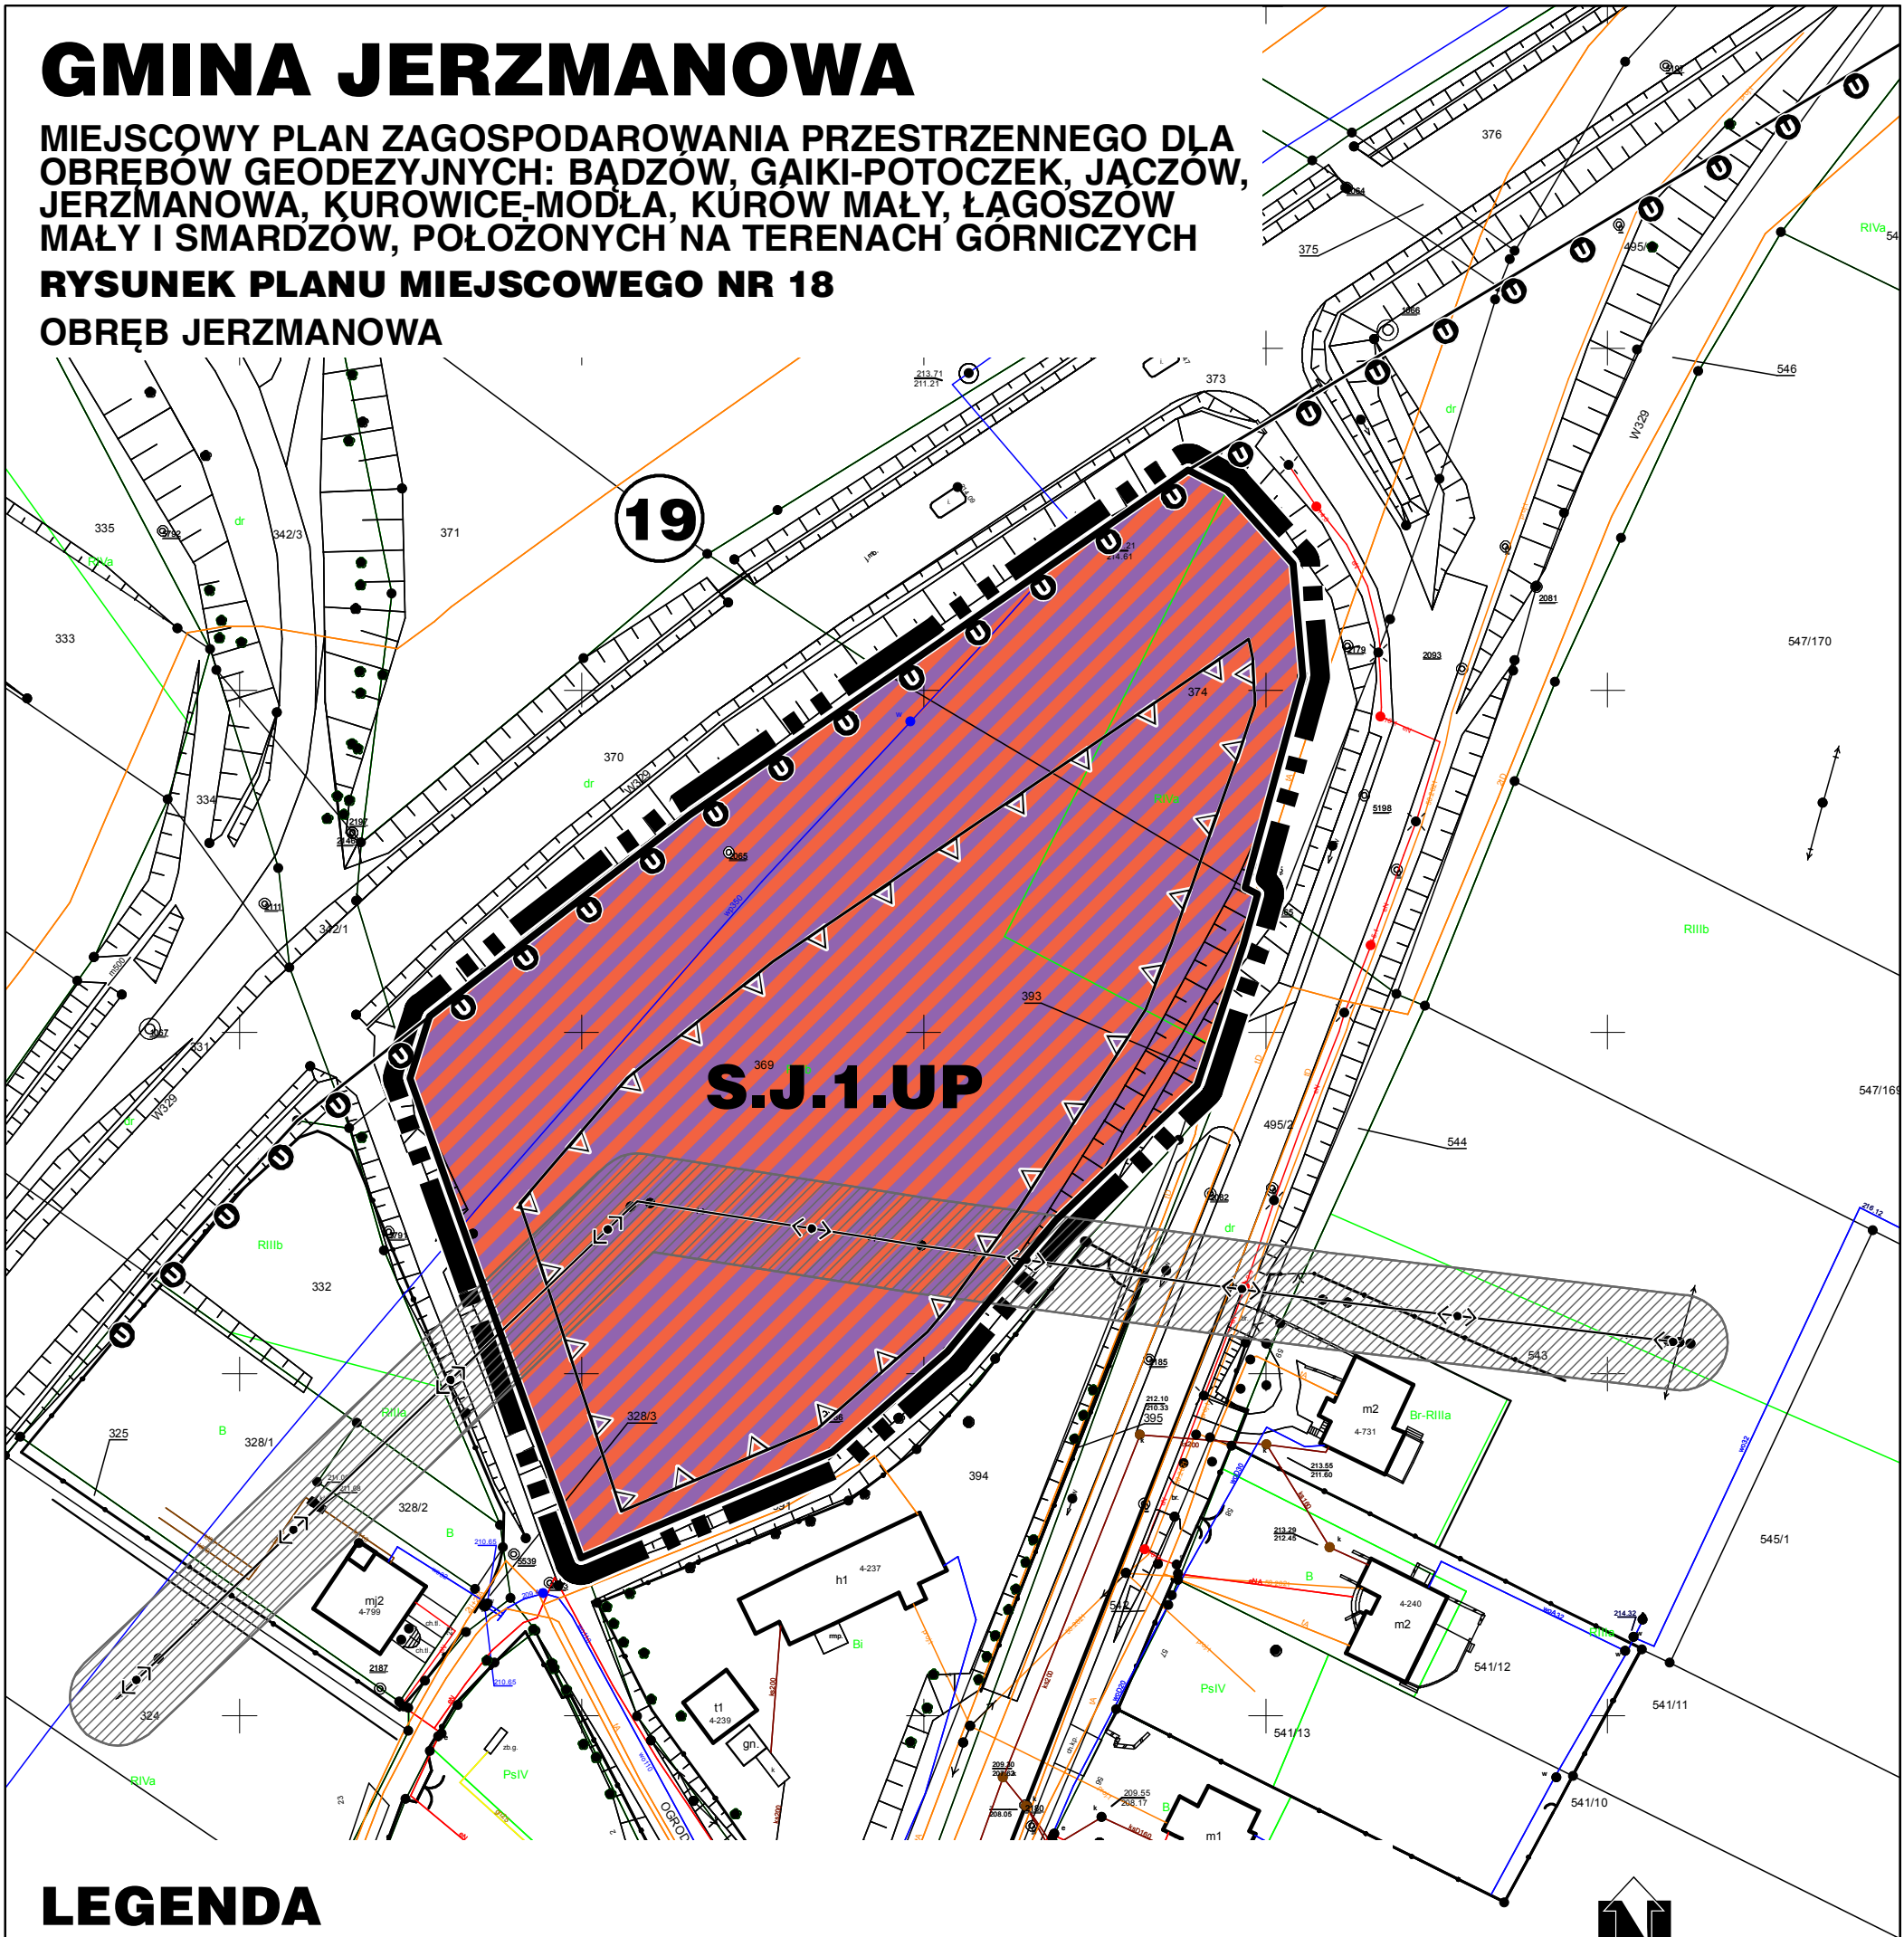

LEGENDA




GRANICA OBSZARU PLANU MIEJSCOWEGO, NIE POKRYWAJĄCA
SIĘ Z GRANICĄ OBRĘBU EWIDENCYJNEGO I GRANICĄ GMINY




LINIA ROZGRANICZAJĄCA TERENY O RÓŻNYM PRZEZNACZENIU
LUB RÓŻNYCH ZASADACH ZAGOSPODAROWANIA



GRANICA STREFY "U" OCHRONY KOSERWATORSKIEJ
UKŁADU RURALISTYCZNEGO WSI

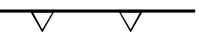

NIEPRZEKRACZALNA LINIA ZABUDOWY

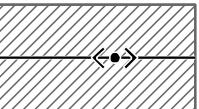

ISTNIEJĄCA NAPOWIETRZNA LINIA ELEKTROENERGETYCZNA
ŚREDNIEGO NAPIĘCIA 20 kV WRAZ Z PASEM TECHNOLOGICZNYM

19


NUMER OBSZARU PLANU MIEJSCOWEGO

SYMBOL TERENU



TEREN DLA OBIEKTÓW PRZEMYSŁU, BAZ, SKŁADÓW, MAGAZYNÓW,
ADMINISTRACJI ORAZ USŁUG INNYCH NIŻ CHRONIONE

PEŁNE DEFINICJE OZNACZEŃ GRAFICZNYCH ZAWARTE SĄ W CZĘŚCI TEKSTOWEJ PLANU MIEJSCOWEGO
OZNACZENIA GRAFICZNE ZLOKALIZOWANE POZA GRANICAMI OBSZARU OBJĘTEGO PLANEM MIEJSCOWYM,
ZA WYJĄTKIEM NUMERU OBSZARU, MAJĄ CHARAKTER INFORMACYJNY I NIE STANOWIĄ USTALEŃ PLANU MIEJSCOWEGO

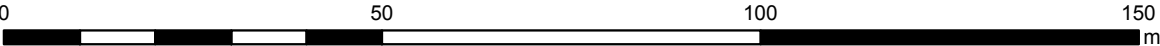

SKALA 1:1000

ZALĄCZNIK NR 18 DO UCHWAŁY
NR _____ RADY GMINY JERZMANOWA
Z DNIA _____ 2022 R.

WYRYS ZE STUDIUM UWARUNKOWAŃ
I KIERUNKÓW ZAGOSPODAROWANIA
PRZESTRZENNEGO GMINY

