


GMINA JERZMANOWA
 MIEJSCOWY PLAN ZAGOSPODAROWANIA PRZESTRZENNEGO
 DLA OBRĘBÓW GEODEZYJNYCH: BĄDZÓW, GAIKI-POTOCZEK, JACZÓW, JERZMANOWA,
 KUROWICE-MODŁA, ŁAGOSZÓW MAŁY I SMARDZÓW POŁOŻONYCH NA TERENACH GÓRNICZYCH

CZĘŚĆ GRAFICZNA PLANU MIEJSCOWEGO NR 9
 OBRĘB SMARDZÓW

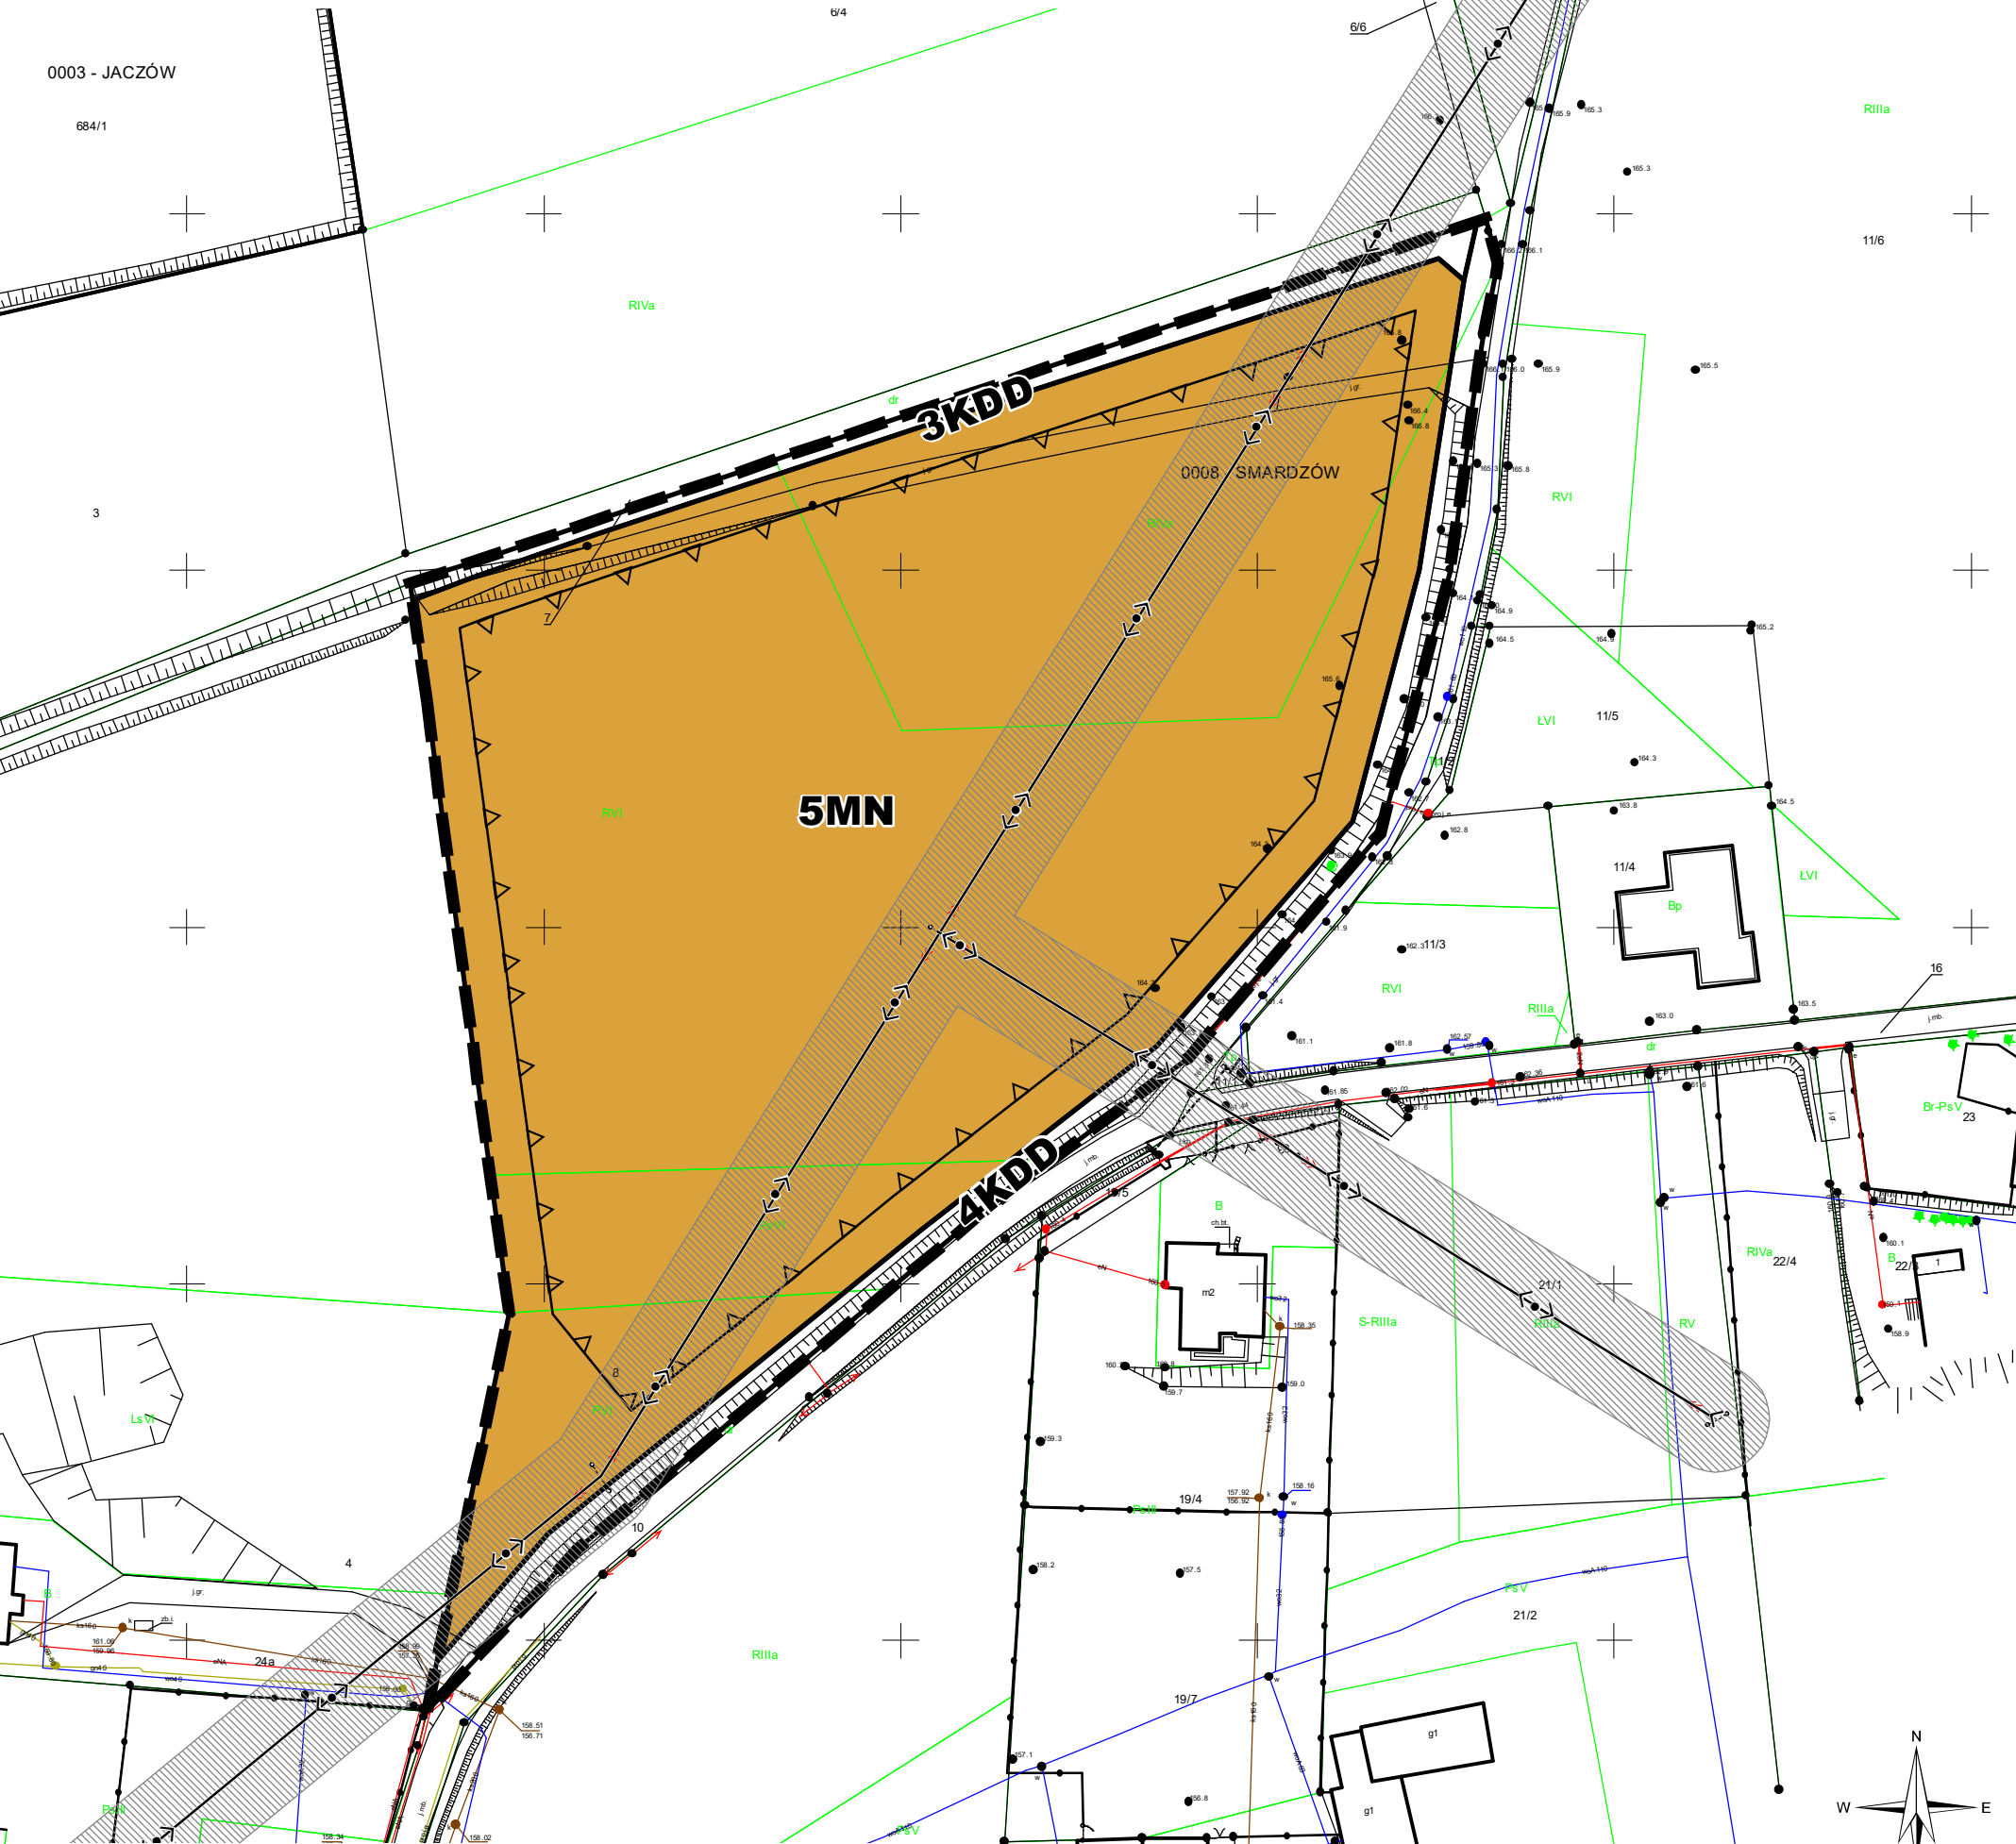

LEGENDA


OZNACZENIA OBOWIĄZUJĄCE




GRANICA OBSZARU OBJĘTEGO
 MIEJSCOWYM PLANEM
 ZAGOSPODAROWANIA PRZESTRZENNEGO



LINIA ROZGRANICZAJĄCA TERENY O RÓŻNYM
 PRZEZNACZENIU LUB RÓŻNYCH ZASADACH
 ZAGOSPODAROWANIA

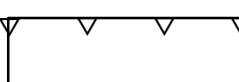

NIEPRZEKRACZALNA LINIA
 ZABUDOWY

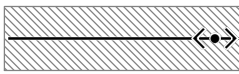

LINIA ELEKTROENERGETYCZNA ŚREDNIEGO NAPIĘCIA
 20 KV WRAZ Z PASEM TECHNOLOGICZNYM

5MN

SYMBOL TERENU

SYMBOL KLASY PRZEZNACZENIA TERENU



MN

TEREN ZABUDOWY MIESZKANIOWEJ
 JEDNORODZINNEJ




KDD

TEREN DROGI DOJAZDOWEJ

PEŁNE OBJAŚNIENIA OZNACZEŃ GRAFICZNYCH ZAWARTE SĄ W CZĘŚCI
 TEKSTOWEJ PLANU MIEJSCOWEGO

ŹRÓDŁO POCHODZENIA UŻYTEGO MATERIAŁU PAŃSTWOWEGO ZASOBU GEODEZYJNEGO
 I KARTOGRAFICZNEGO - STAROSTWO POWIATOWE W GŁOGOWIE

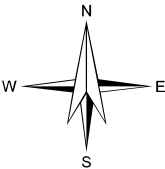

skala 1: 1000

UKŁAD WSPÓŁRZĘDNYCH PL-2000
 PAS POŁUDNIKOWY NR 5

