


GMINA JERZMANOWA

MIEJSCOWY PLAN ZAGOSPODAROWANIA PRZESTRZENNEGO DLA
OBREBÓW GEODEZYJNYCH: BĄDZÓW, GAIKI-POTOCZEK, JĄCZÓW,
JERZMANOWA, KUROWICE-MODŁA, KUROW MAŁY, ŁĄGOSZÓW
MAŁY I SMARDZÓW, POŁOŻONYCH NA TERENACH GÓRNICZYCH

RYSUNEK PLANU MIEJSCOWEGO NR 6 OBREB KUROWICE-MODŁA

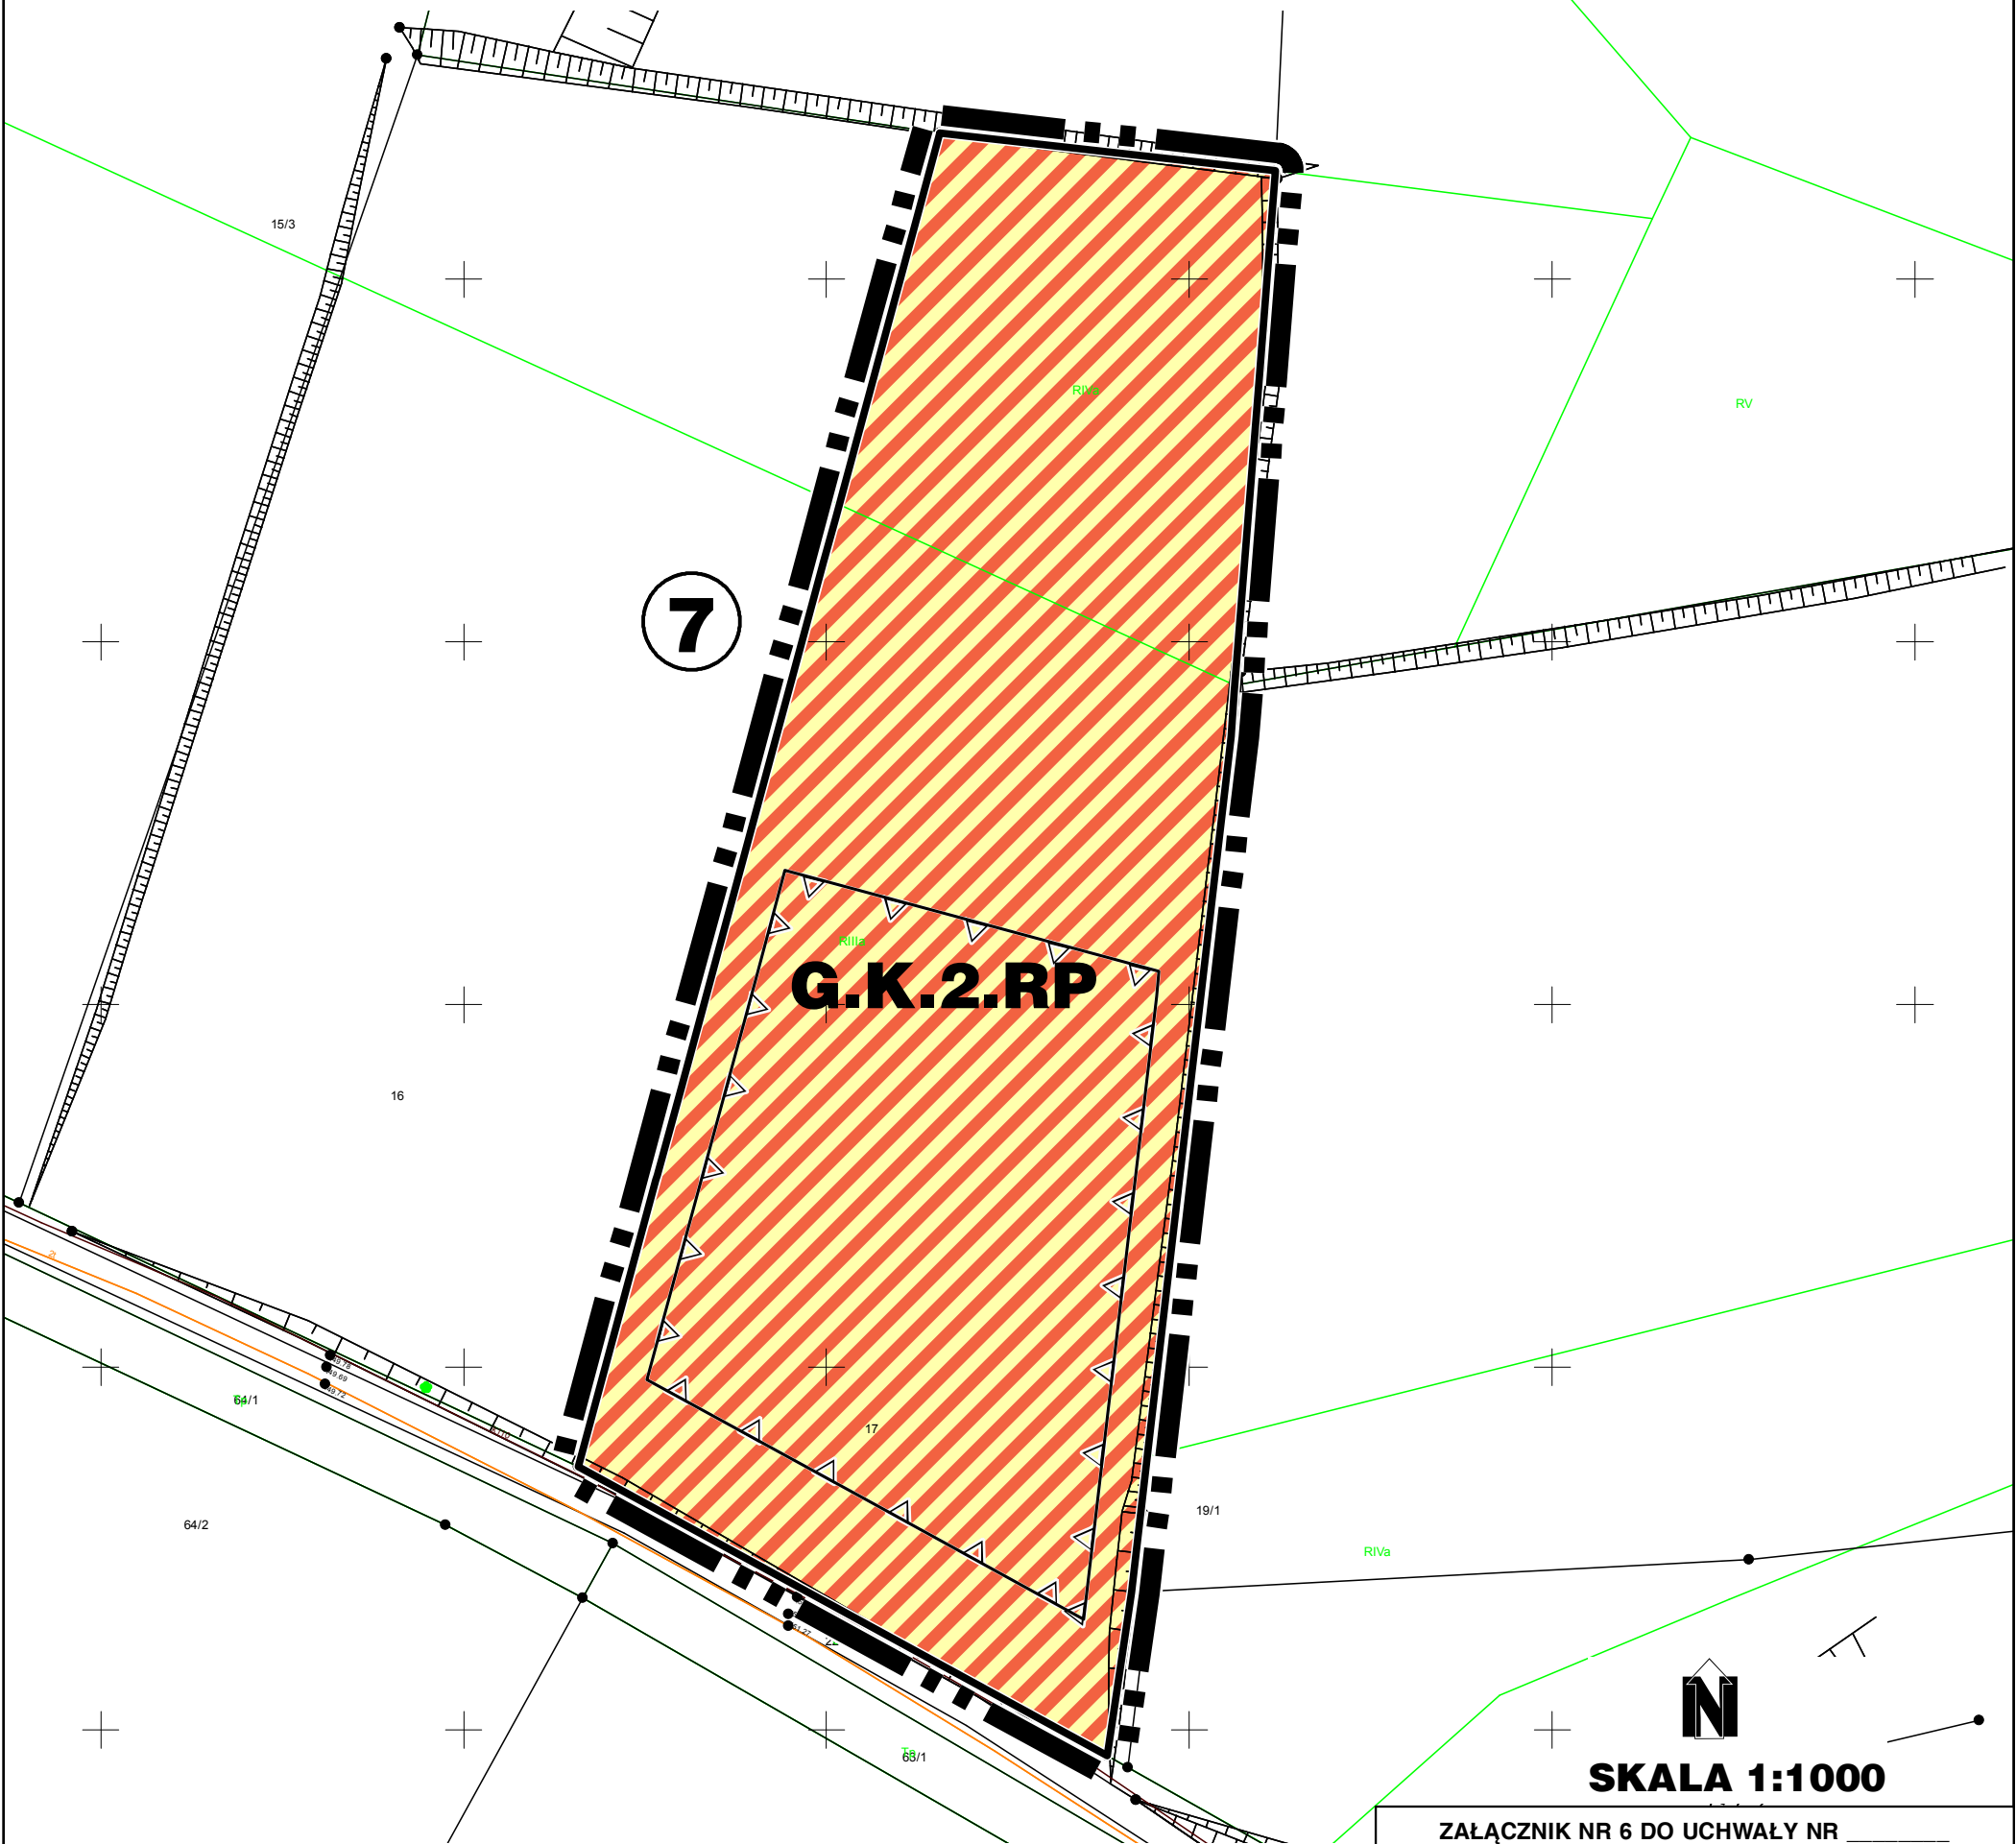


LEGENDA



GRANICA OBSZARU PLANU MIEJSCOWEGO,
NIE POKRYWAJĄCA SIĘ Z GRANICĄ OBREBU
EWIDENCYJNEGO I GRANICĄ GMINY



LINIA ROZGRANICZAJĄCA TERENY O RÓŻNYM PRZEZNACZENIU
LUB RÓŻNYCH ZASADACH ZAGOSPODAROWANIA

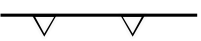

NIEPRZEKRACZALNA LINIA ZABUDOWY




NUMER OBSZARU PLANU MIEJSCOWEGO

SYMBOL TERENU



TEREN DLA ZABUDOWY GOSPODARCZEJ W GOSPODARSTWACH
ROLNYCH ORAZ DLA BUDOWLI ROLNICZYCH

PEŁNE DEFINICJE OZNACZEŃ GRAFICZNYCH ZAWARTE SĄ W CZĘŚCI TEKSTOWEJ PLANU MIEJSCOWEGO

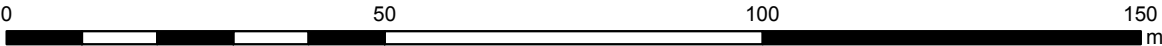

5 - KUROWICE-MODŁA

18

RIVa

RIVa

RV

RIVa

RIVa

68/1

64/2

64/1

16

17

19/1

15/3



SKALA 1:1000

ZAŁĄCZNIK NR 6 DO UCHWAŁY NR _____
RADY GMINY JERZMANOWA
Z DNIA _____ 2022 R.

WYRYS ZE STUDIUM UWARUNKOWAŃ
I KIERUNKÓW ZAGOSPODAROWANIA
PRZESTRZENNEGO GMINY

