

GMINA JERZMANOWA

MIEJSCOWY PLAN ZAGOSPODAROWANIA PRZESTRZENNEGO DLA
OBREBOW GEODEZYJNYCH: BADZOW, GAIKI-POTOCZEK, JACZOW,
JERZMANOWA, KUROWICE-MODŁA, KUROW MAŁY, ŁAGOSZOW
MAŁY I SMARDZOW, POŁOŻONYCH NA TERENACH GORNICZYCH

RYSUNEK PLANU MIEJSCOWEGO NR 4

OBRĘB KUROWICE-MODŁA

LEGENDA




GRANICA OBSZARU PLANU MIEJSCOWEGO, NIE POKRYWAJĄCA SIĘ
Z GRANICĄ OBRĘBU EWIDENCYJNEGO I GRANICĄ GMINY



LINIA ROZGRANICZAJĄCA TERENY O RÓŻNYM PRZEZNACZENIU
LUB RÓŻNYCH ZASADACH ZAGOSPODAROWANIA

STANOWISKO ARCHEOLOGICZNE UJĘTE W GMINNEJ EWIDENCJI
ZABYTKÓW WRAZ ZE STREFĄ OCHRONNĄ I SYMBOLEM

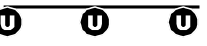


GRANICA STREFY „U” OCHRONY KONSERWATORSKIEJ
UKŁADU RURALISTYCZNEGO WSI




GRANICA STREFY „K” OCHRONY KRAJOBRAZU KULTUROWEGO



GRANICA STREFY „OW” OBSERWACJI ARCHEOLOGICZNEJ

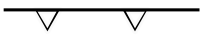

NIEPRZEKRACZALNA LINIA ZABUDOWY

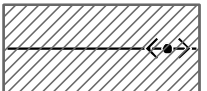

ISTNIEJĄCA NAPOWIETRZNA LINIA ELEKTROENERGETYCZNA
ŚREDNIEGO NAPIĘCIA 20 kV WRAZ Z PASEM TECHNOLOGICZNYM



NUMER OBSZARU PLANU MIEJSCOWEGO

SYMBOL TERENU



TEREN DLA ZABUDOWY MIESZKANIOWEJ JEDNORODZINNEJ




TEREN DLA USŁUG I ZABUDOWY MIESZKANIOWEJ JEDNORODZINNEJ,
WYSTĘPUJĄCYCH ZARÓWNO ŁĄCZNIE, JAK I SAMODZIELNIE



TEREN DLA DROGI WEWNĘTRZNEJ

PEŁNE DEFINICJE OZNACZEŃ GRAFICZNYCH ZAWARTE SĄ W CZĘŚCI TEKSTOWEJ PLANU MIEJSCOWEGO
OZNACZENIA GRAFICZNE ZLOKALIZOWANE POZA GRANICAMI OBSZARU OBJĘTEGO PLANEM MIEJSCOWYM,
ZA WYJĄTKIEM NUMERU OBSZARU, MAJĄ CHARAKTER INFORMACYJNY I NIE STANOWIĄ USTALEN PLANU MIEJSCOWEGO

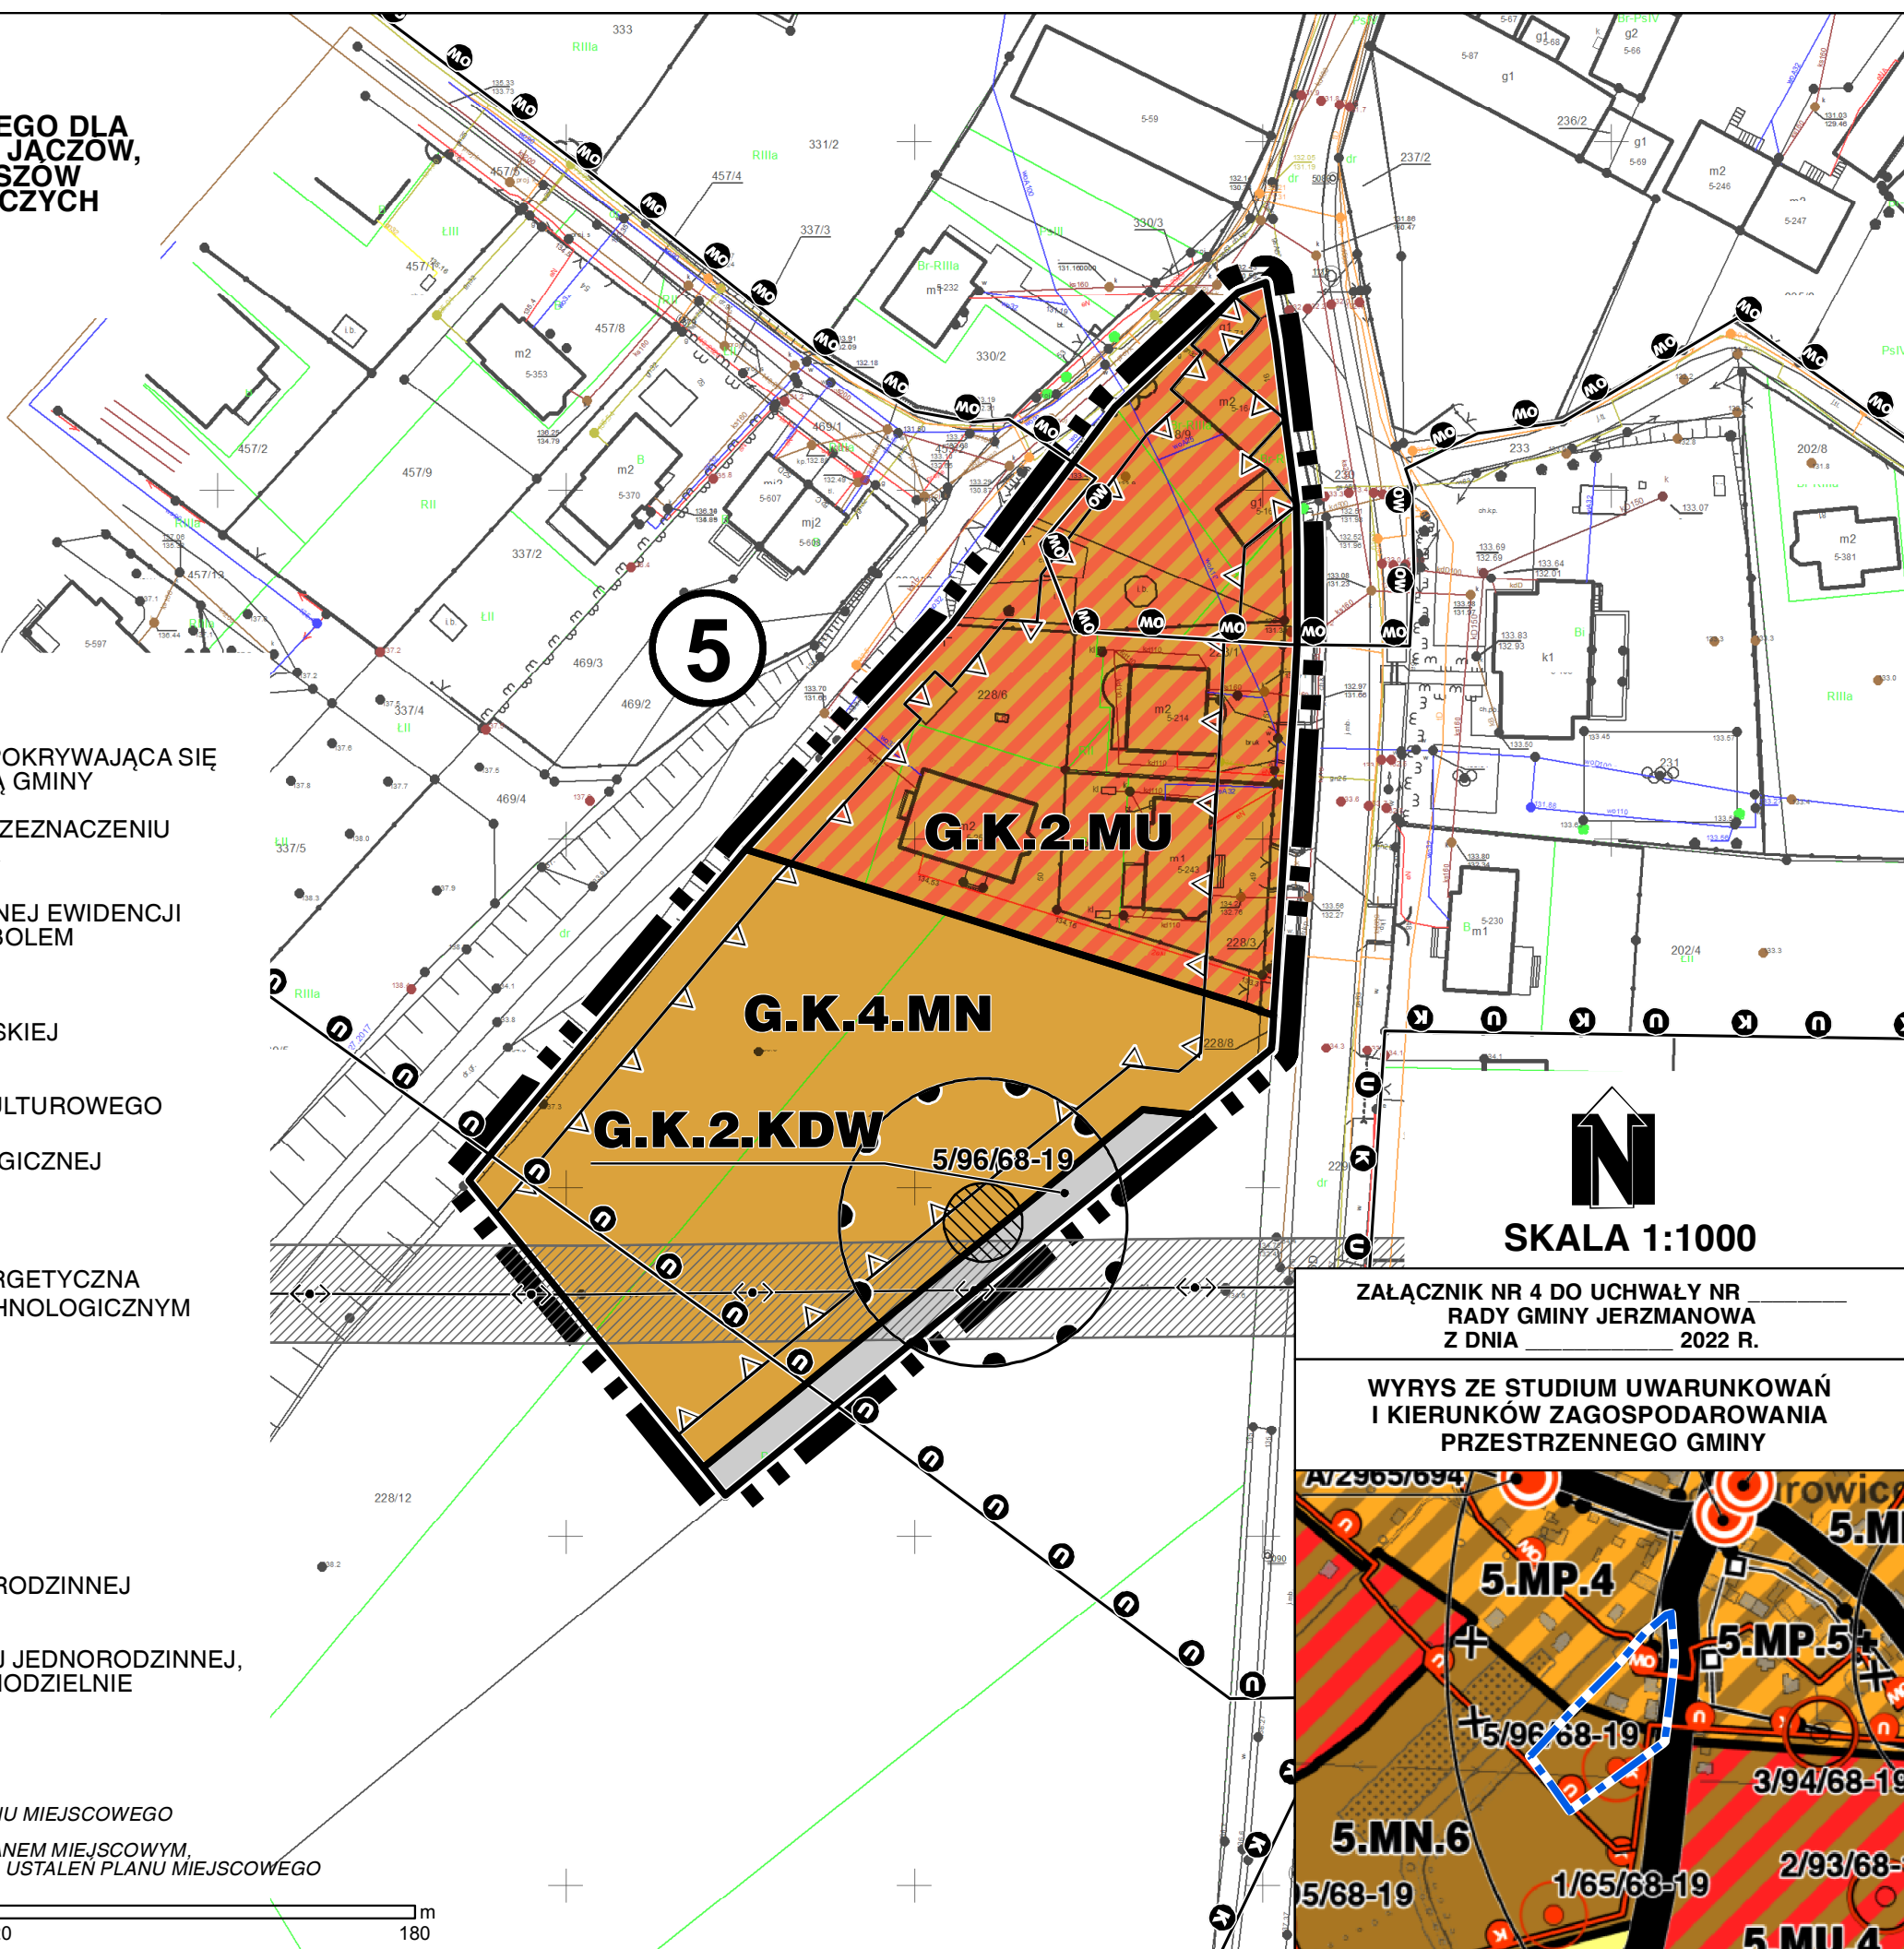

N
SKALA 1:1000

ZAŁĄCZNIK NR 4 DO UCHWAŁY NR _____
RADY GMINY JERZMANOWA
Z DNIA _____ 2022 R.

WYRYS ZE STUDIUM UWARUNKOWAŃ
I KIERUNKÓW ZAGOSPODAROWANIA
PRZESTRZENNEGO GMINY

