


GMINA JERZMANOWA

MIEJSCOWY PLAN ZAGOSPODAROWANIA PRZESTRZENNEGO DLA
OBREBÓW GEODEZYJNYCH: BADZÓW, GAIKI-POTOCZEK, JACZÓW,
JERZMANOWA, KUROWICE-MODŁA, KUROW MAŁY, ŁAGOSZÓW
MAŁY I SMARDZÓW, POŁOŻONYCH NA TERENACH GÓRNICZYCH

RYSUNEK PLANU MIEJSCOWEGO NR 11

OBRĘB JACZÓW

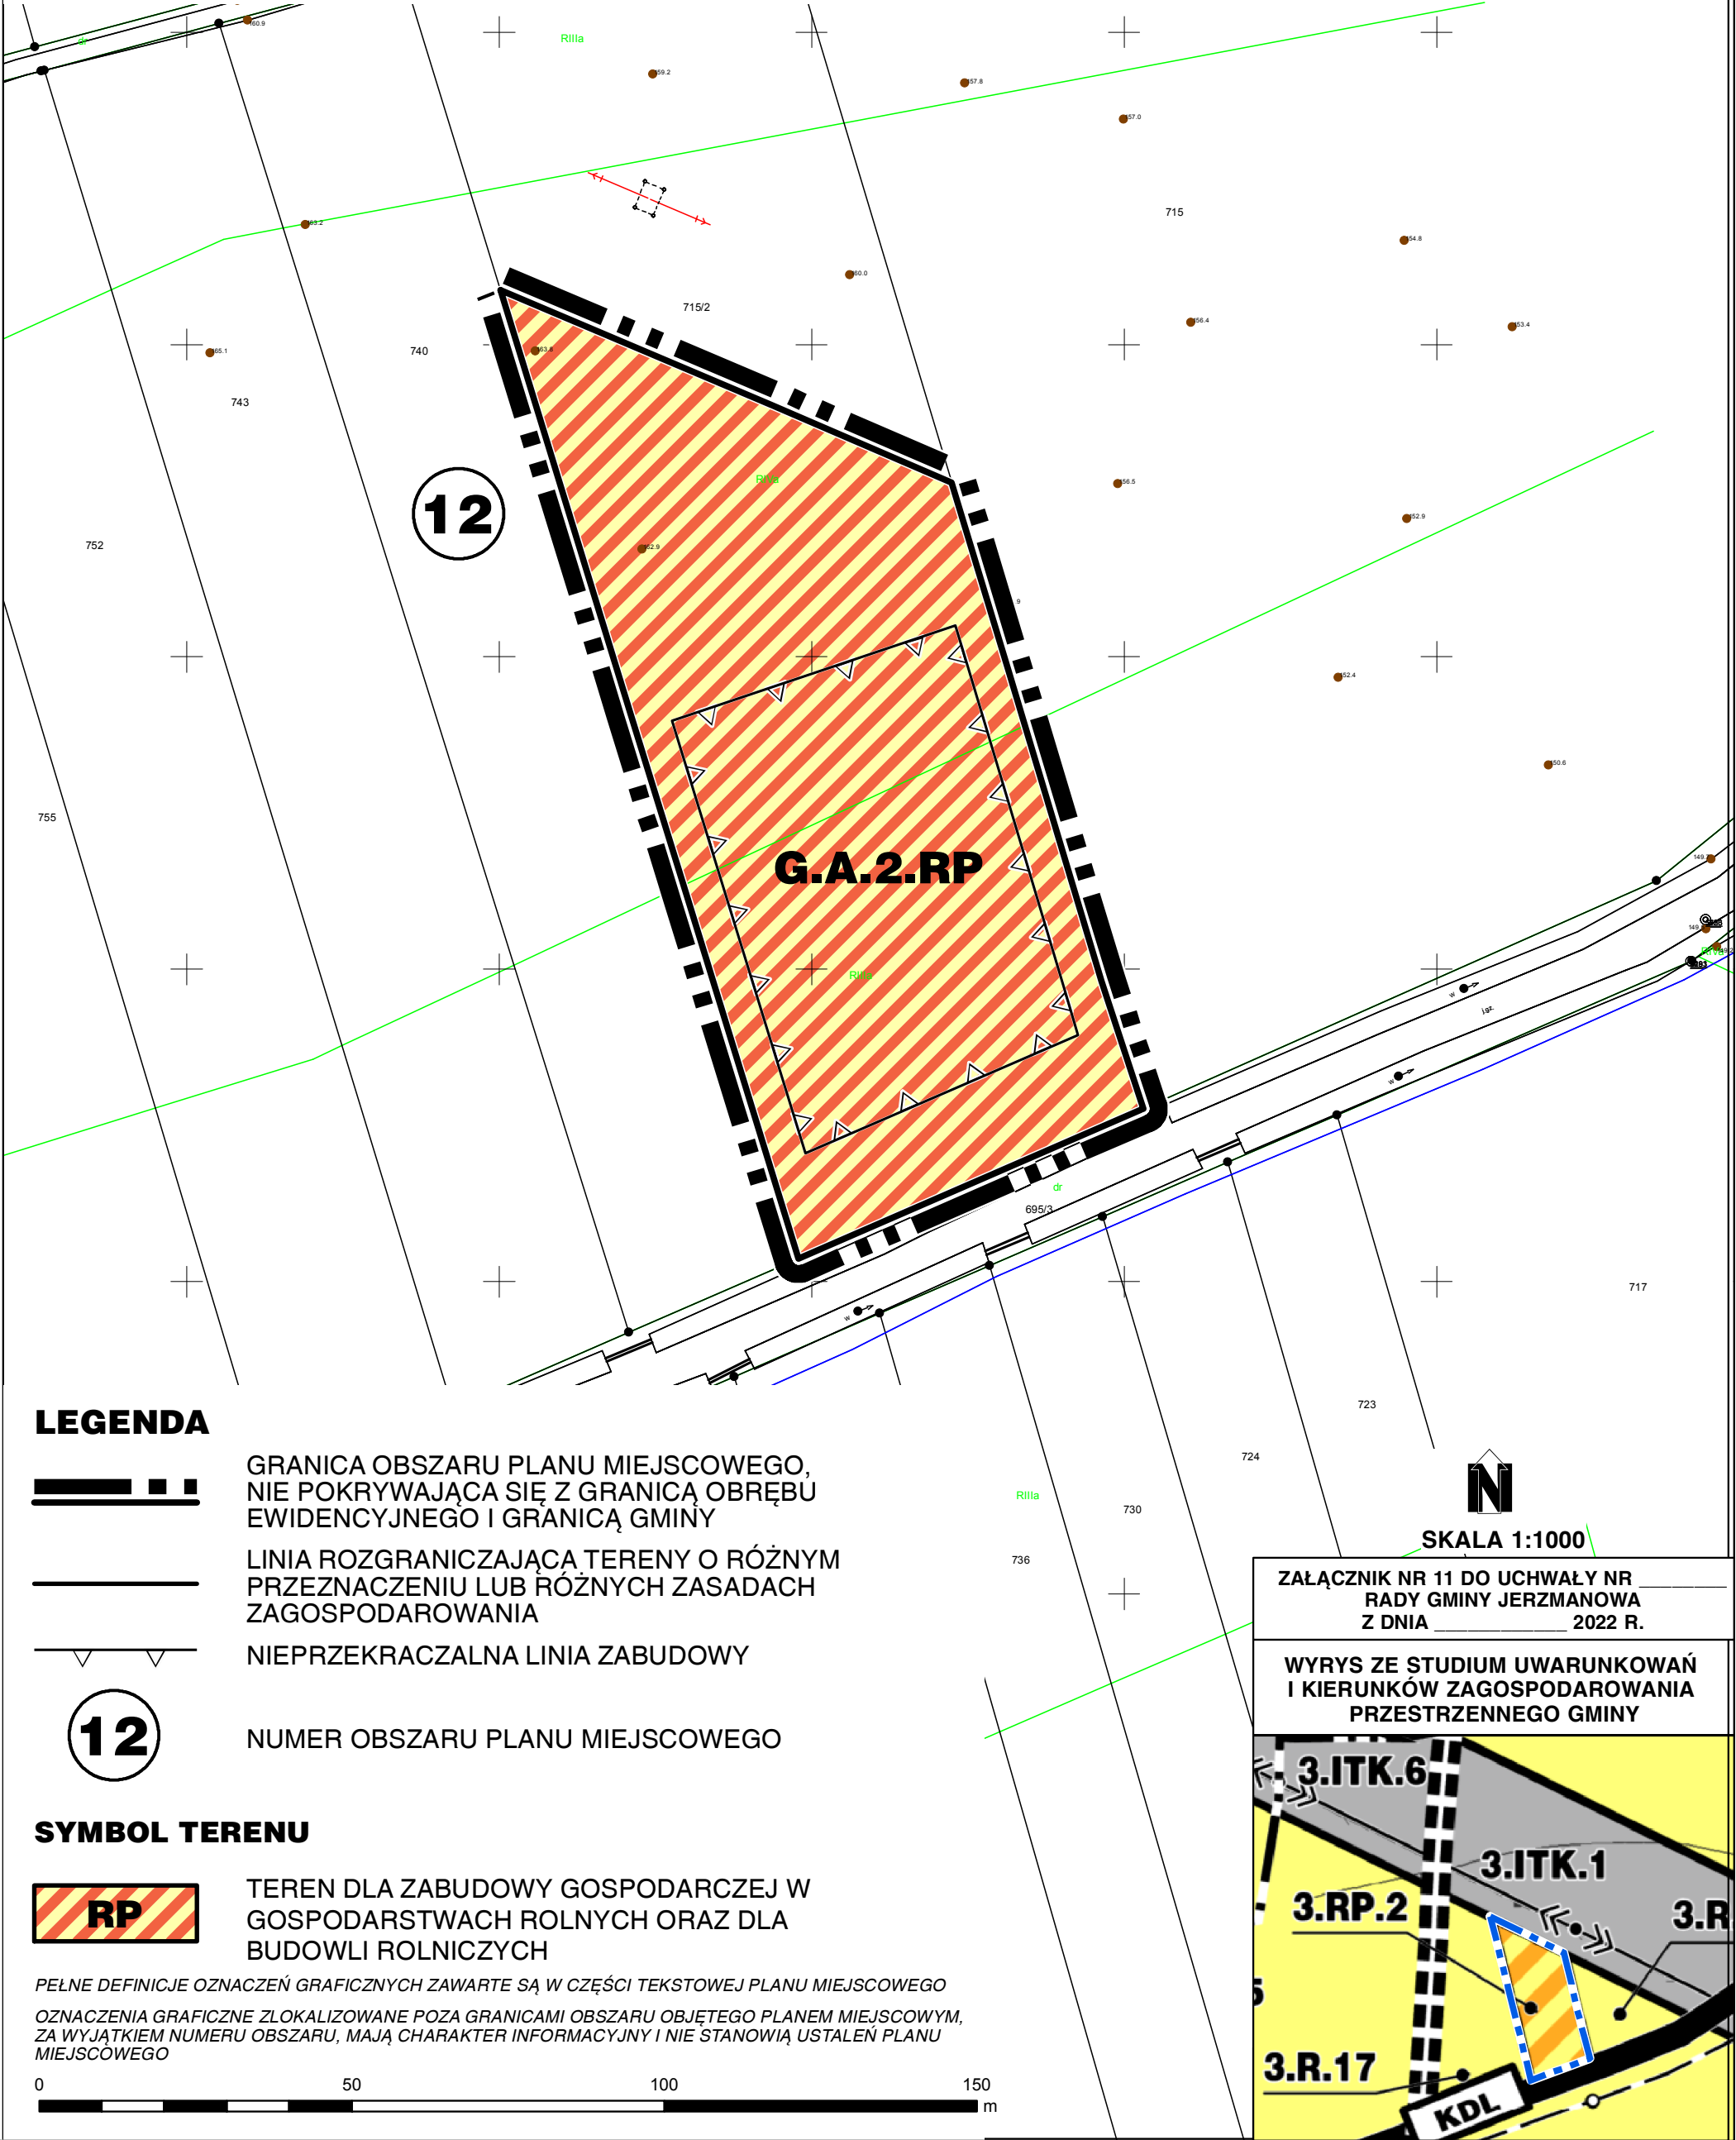


LEGENDA

- GRANICA OBSZARU PLANU MIEJSCOWEGO, NIE POKRYWAJĄCA SIĘ Z GRANICĄ OBRĘBU EWIDENCYJNEGO I GRANICĄ GMINY
- LINIA ROZGRANICZAJĄCA TERENY O RÓŻNYM PRZEZNACZENIU LUB RÓŻNYCH ZASADACH ZAGOSPODAROWANIA
- NIEPRZEKRACZALNA LINIA ZABUDOWY
- NUMER OBSZARU PLANU MIEJSCOWEGO

SYMBOL TERENU

- TEREN DLA ZABUDOWY GOSPODARCZEJ W GOSPODARSTWACH ROLNYCH ORAZ DLA BUDOWLI ROLNICZYCH

PEŁNE DEFINICJE OZNACZEŃ GRAFICZNYCH ZAWARTE SĄ W CZĘŚCI TEKSTOWEJ PLANU MIEJSCOWEGO
OZNACZENIA GRAFICZNE ZLOKALIZOWANE POZA GRANICAMI OBSZARU OBJĘTEGO PLANEM MIEJSCOWYM,
ZA WYJĄTKIEM NUMERU OBSZARU, MAJĄ CHARAKTER INFORMACYJNY I NIE STANOWIĄ USTALEŃ PLANU
MIEJSCOWEGO

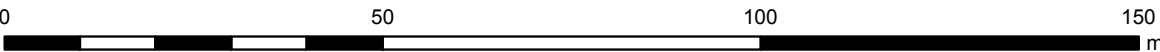

SKALA 1:1000

