


GMINA JERZMANOWA

MIEJSCOWY PLAN ZAGOSPODAROWANIA PRZESTRZENNEGO DLA
OBREBOW GEODEZYJNYCH: BADZOW, GAIKI-POTOCZEK, JACZOW,
JERZMANOWA, KUROWICE-MODLA, KUROW MAŁY, ŁAGOSZÓW
MAŁY I SMARDZÓW, POŁOŻONYCH NA TERENACH GÓRNICZYCH

RYSUNEK PLANU MIEJSCOWEGO NR 9

OBRĘB ŁAGOSZÓW MAŁY

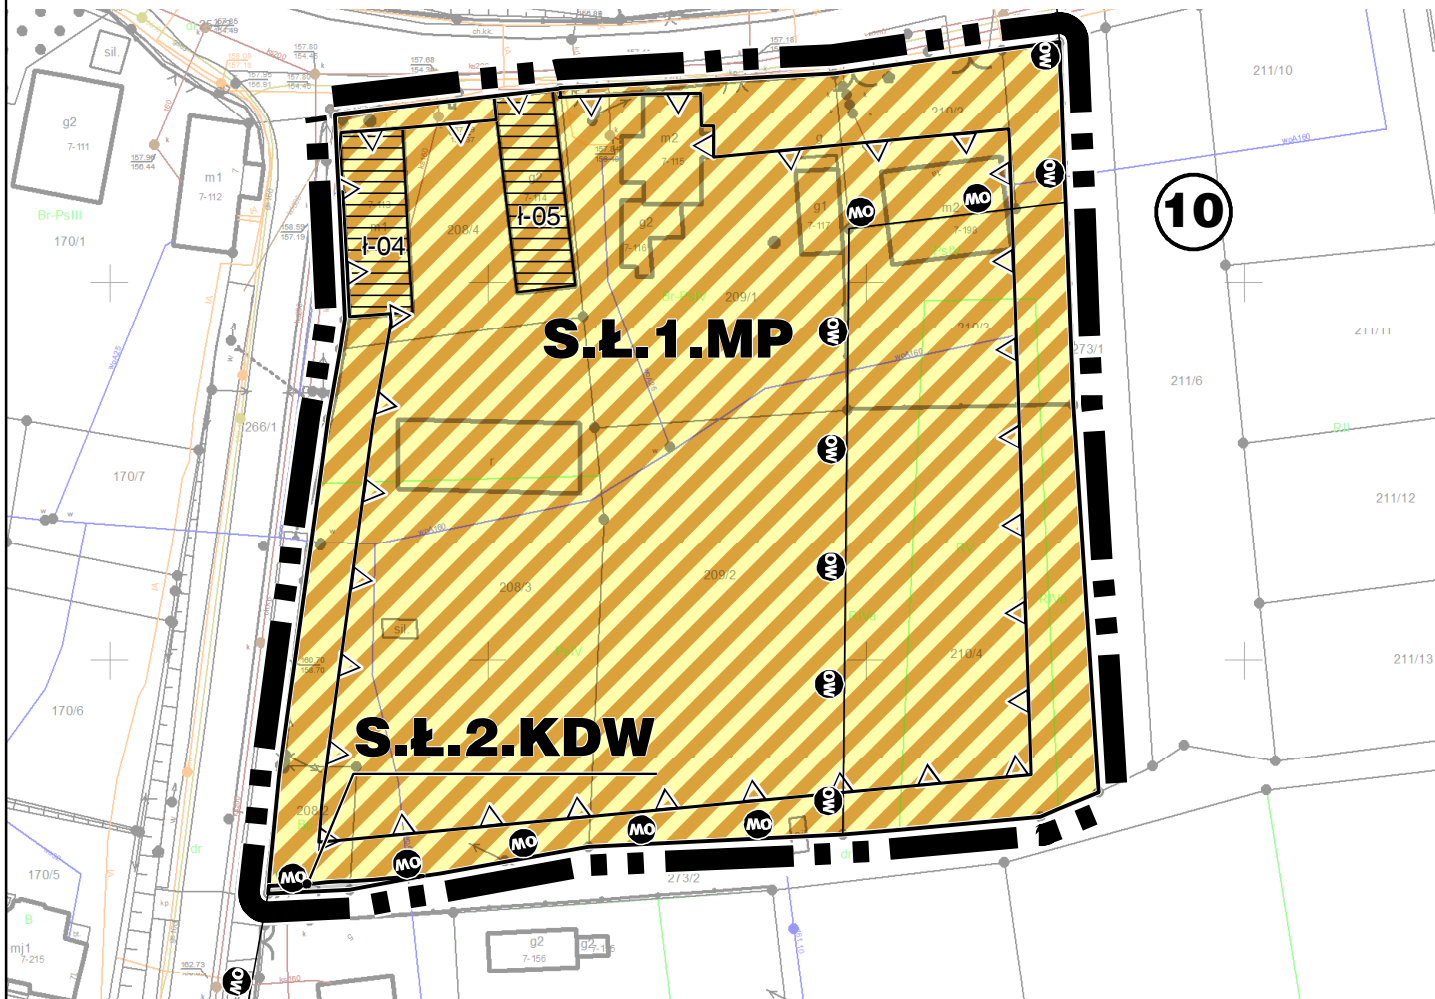


LEGENDA



GRANICA OBSZARU PLANU MIEJSCOWEGO, NIE POKRYWAJĄCA SIĘ
Z GRANICĄ OBRĘBU EWIDENCYJNEGO I GRANICĄ GMINY



LINIA ROZGRANICZAJĄCA TERENY O RÓŻNYM PRZEZNACZENIU
LUB RÓŻNYCH ZASADACH ZAGOSPODAROWANIA

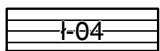

ZABYTKOWY OBIEKT, OBJĘTY WPISEM DO GMINNEJ
EWIDENCJI ZABYTKÓW WRAZ Z SYMBOLEM



GRANICA STREFY „OW” OBSERWACJI
ARCHEOLOGICZNEJ



NIEPRZEKRACZALNA LINIA ZABUDOWY

10

NUMER OBSZARU PLANU MIEJSCOWEGO

SYMBOL TERENU



TEREN DLA ZABUDOWY MIESZKANIOWEJ
JEDNORODZINNEJ, ZABUDOWY GOSPODARCZEJ
W GOSPODARSTWIE ROLNYM ORAZ ZABUDOWY
USŁUGOWEJ



TEREN DLA DROGI WEWNĘTRZNEJ

PEŁNE DEFINICJE OZNACZEŃ GRAFICZNYCH ZAWARTE SĄ W CZĘŚCI TEKSTOWEJ PLANU MIEJSCOWEGO

OZNACZENIA GRAFICZNE ZLOKALIZOWANE POZA GRANICAMI OBSZARU OBJĘTEGO PLANEM
MIEJSCOWYM, ZA WYJĄTKIEM NUMERU OBSZARU, MAJĄ CHARAKTER INFORMACYJNY I NIE STANOWIĄ
USTALEŃ PLANU MIEJSCOWEGO



SKALA 1:1000



ZAŁĄCZNIK NR 9 DO UCHWAŁY NR _____
RADY GMINY JERZMANOWA Z DNIA _____ 2022 R.

WYRYS ZE STUDIUM UWARUNKOWAŃ I KIERUNKÓW
ZAGOSPODAROWANIA PRZESTRZENNEGO GMINY

