


GMINA JERZMANOWA

MIEJSCOWY PLAN ZAGOSPODAROWANIA PRZESTRZENNEGO DLA
OBREBÓW GEODEZYJNYCH: BADZÓW, GAIKI-POTOCZEK, JACZÓW,
JERZMANOWA, KUROWICE-MODŁA, KUROW MAŁY, ŁAGOSZÓW
MAŁY I SMARDZÓW, POŁOŻONYCH NA TERENACH GÓRNICZYCH

RYSUNEK PLANU MIEJSCOWEGO NR 21
OBRĘB KUROW MAŁY

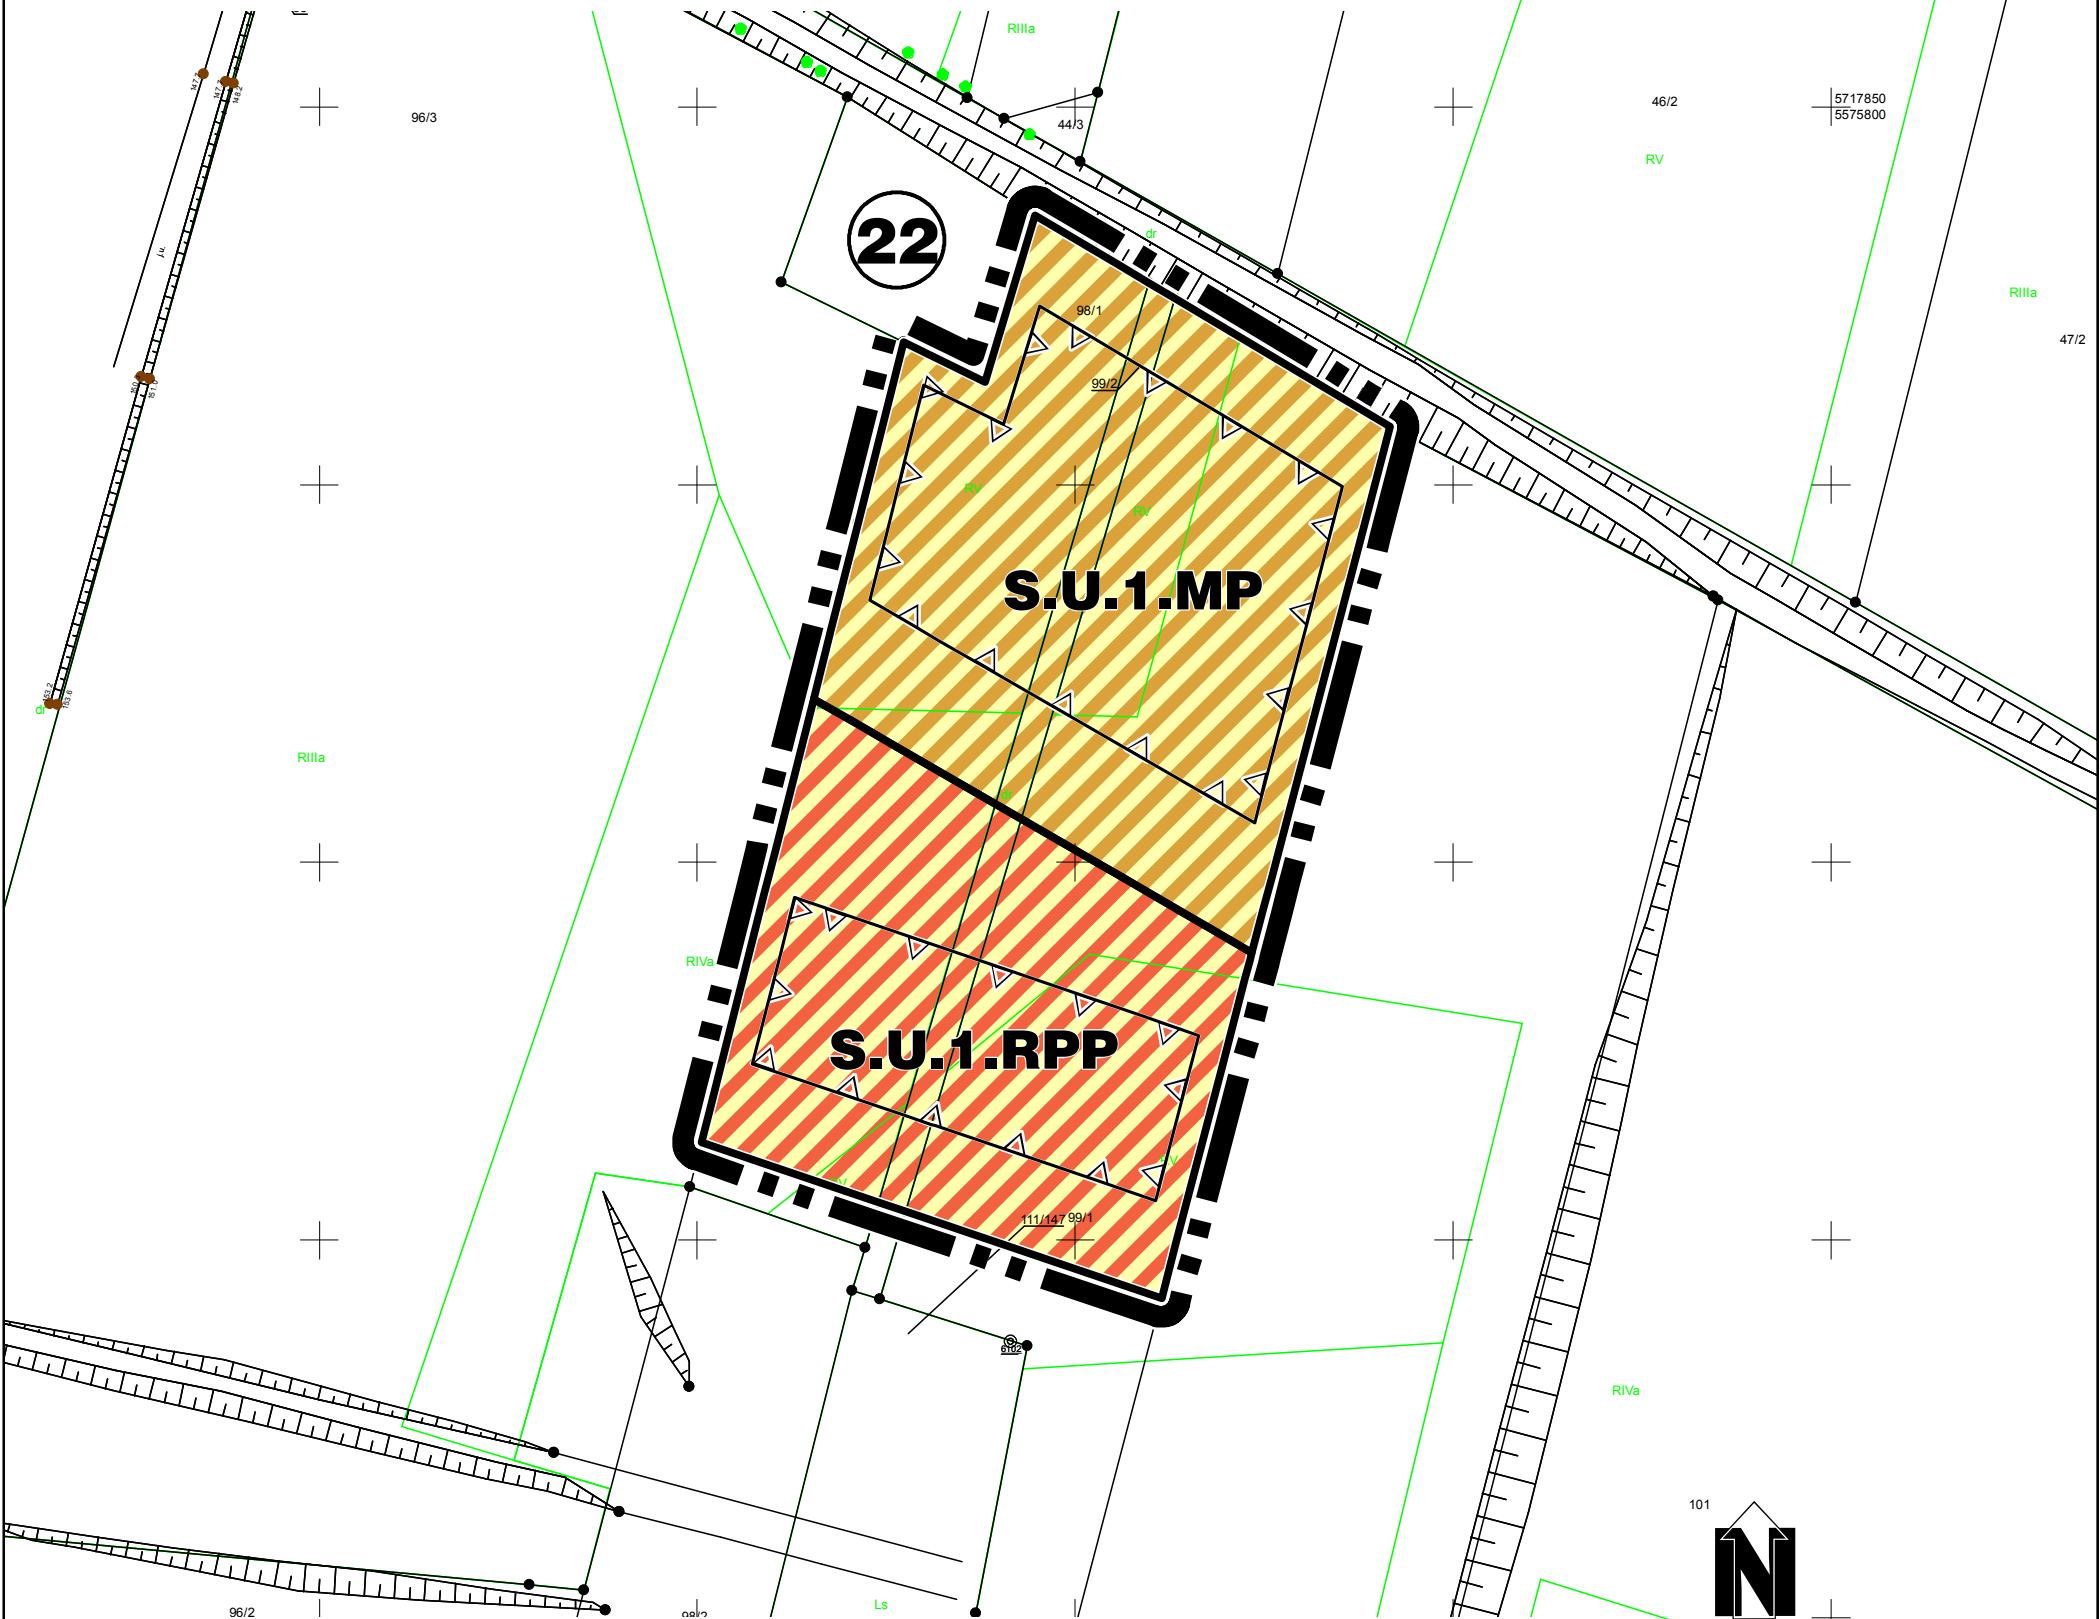

SKALA 1:1000

LEGENDA

- GRANICA OBSZARU PLANU MIEJSCOWEGO, NIE POKRYWAJĄCA SIĘ Z GRANICĄ OBRĘBU EWIDENCYJNEGO I GRANICĄ GMINY
- LINIA RÓZGRANICZAJĄCA TERENY O RÓŻNYM PRZEZNACZENIU LUB RÓŻNYCH ZASADACH ZAGOSPODAROWANIA
- NIEPRZEKRACZALNA LINIA ZABUDOWY
- NUMER OBSZARU PLANU MIEJSCOWEGO

SYMBOL TERENU

- MP
TEREN DLA ZABUDOWY MIESZKANIOWEJ JEDNORODZINNEJ, ZABUDOWY GOSPODARCZEJ W GOSPODARSTWIE ROLNYM ORAZ ZABUDOWY USŁUGOWEJ
- RPP
TEREN DLA ZABUDOWY GOSPODARCZEJ W RODZINNYCH GOSPODARSTWACH ROLNYCH ORAZ DLA BUDOWLI ROLNICZYCH, W TYM SŁUŻĄCYCH PRODUKCJI ROLNICZEJ

PEŁNE DEFINICJE OZNACZEŃ GRAFICZNYCH ZAWARTE SĄ W CZĘŚCI TEKSTOWEJ PLANU MIEJSCOWEGO
OZNACZENIA GRAFICZNE ZLOKALIZOWANE POZA GRANICAMI OBSZARU OBJĘTEGO PLANEM MIEJSCOWYM,
ZA WYJĄTKIEM NUMERU OBSZARU, MAJĄ CHARAKTER INFORMACYJNY I NIE STANOWIĄ USTALEŃ PLANU MIEJSCOWEGO



ZAŁĄCZNIK NR 21 DO UCHWAŁY NR _____
RADY GMINY JERZMANOWA
Z DNIA _____ 2022 R.

WYRYS ZE STUDIUM UWARUNKOWAŃ
I KIERUNKÓW ZAGOSPODAROWANIA
PRZESTRZENNEGO GMINY

