


GMINA JERZMANOWA
 MIEJSCOWY PLAN ZAGOSPODAROWANIA PRZESTRZENNEGO
 DLA OBRĘBÓW GEODEZYJNYCH: BĄDZÓW, GAIKI-POTOCZEK, JACZÓW, JERZMANOWA,
 KUROWICE-MODŁA, ŁAGOSZÓW MAŁY I SMARDZÓW POŁOŻONYCH NA TERENACH GÓRNICZYCH

CZĘŚĆ GRAFICZNA PLANU MIEJSCOWEGO NR 5
 OBRĘB JERZMANOWA

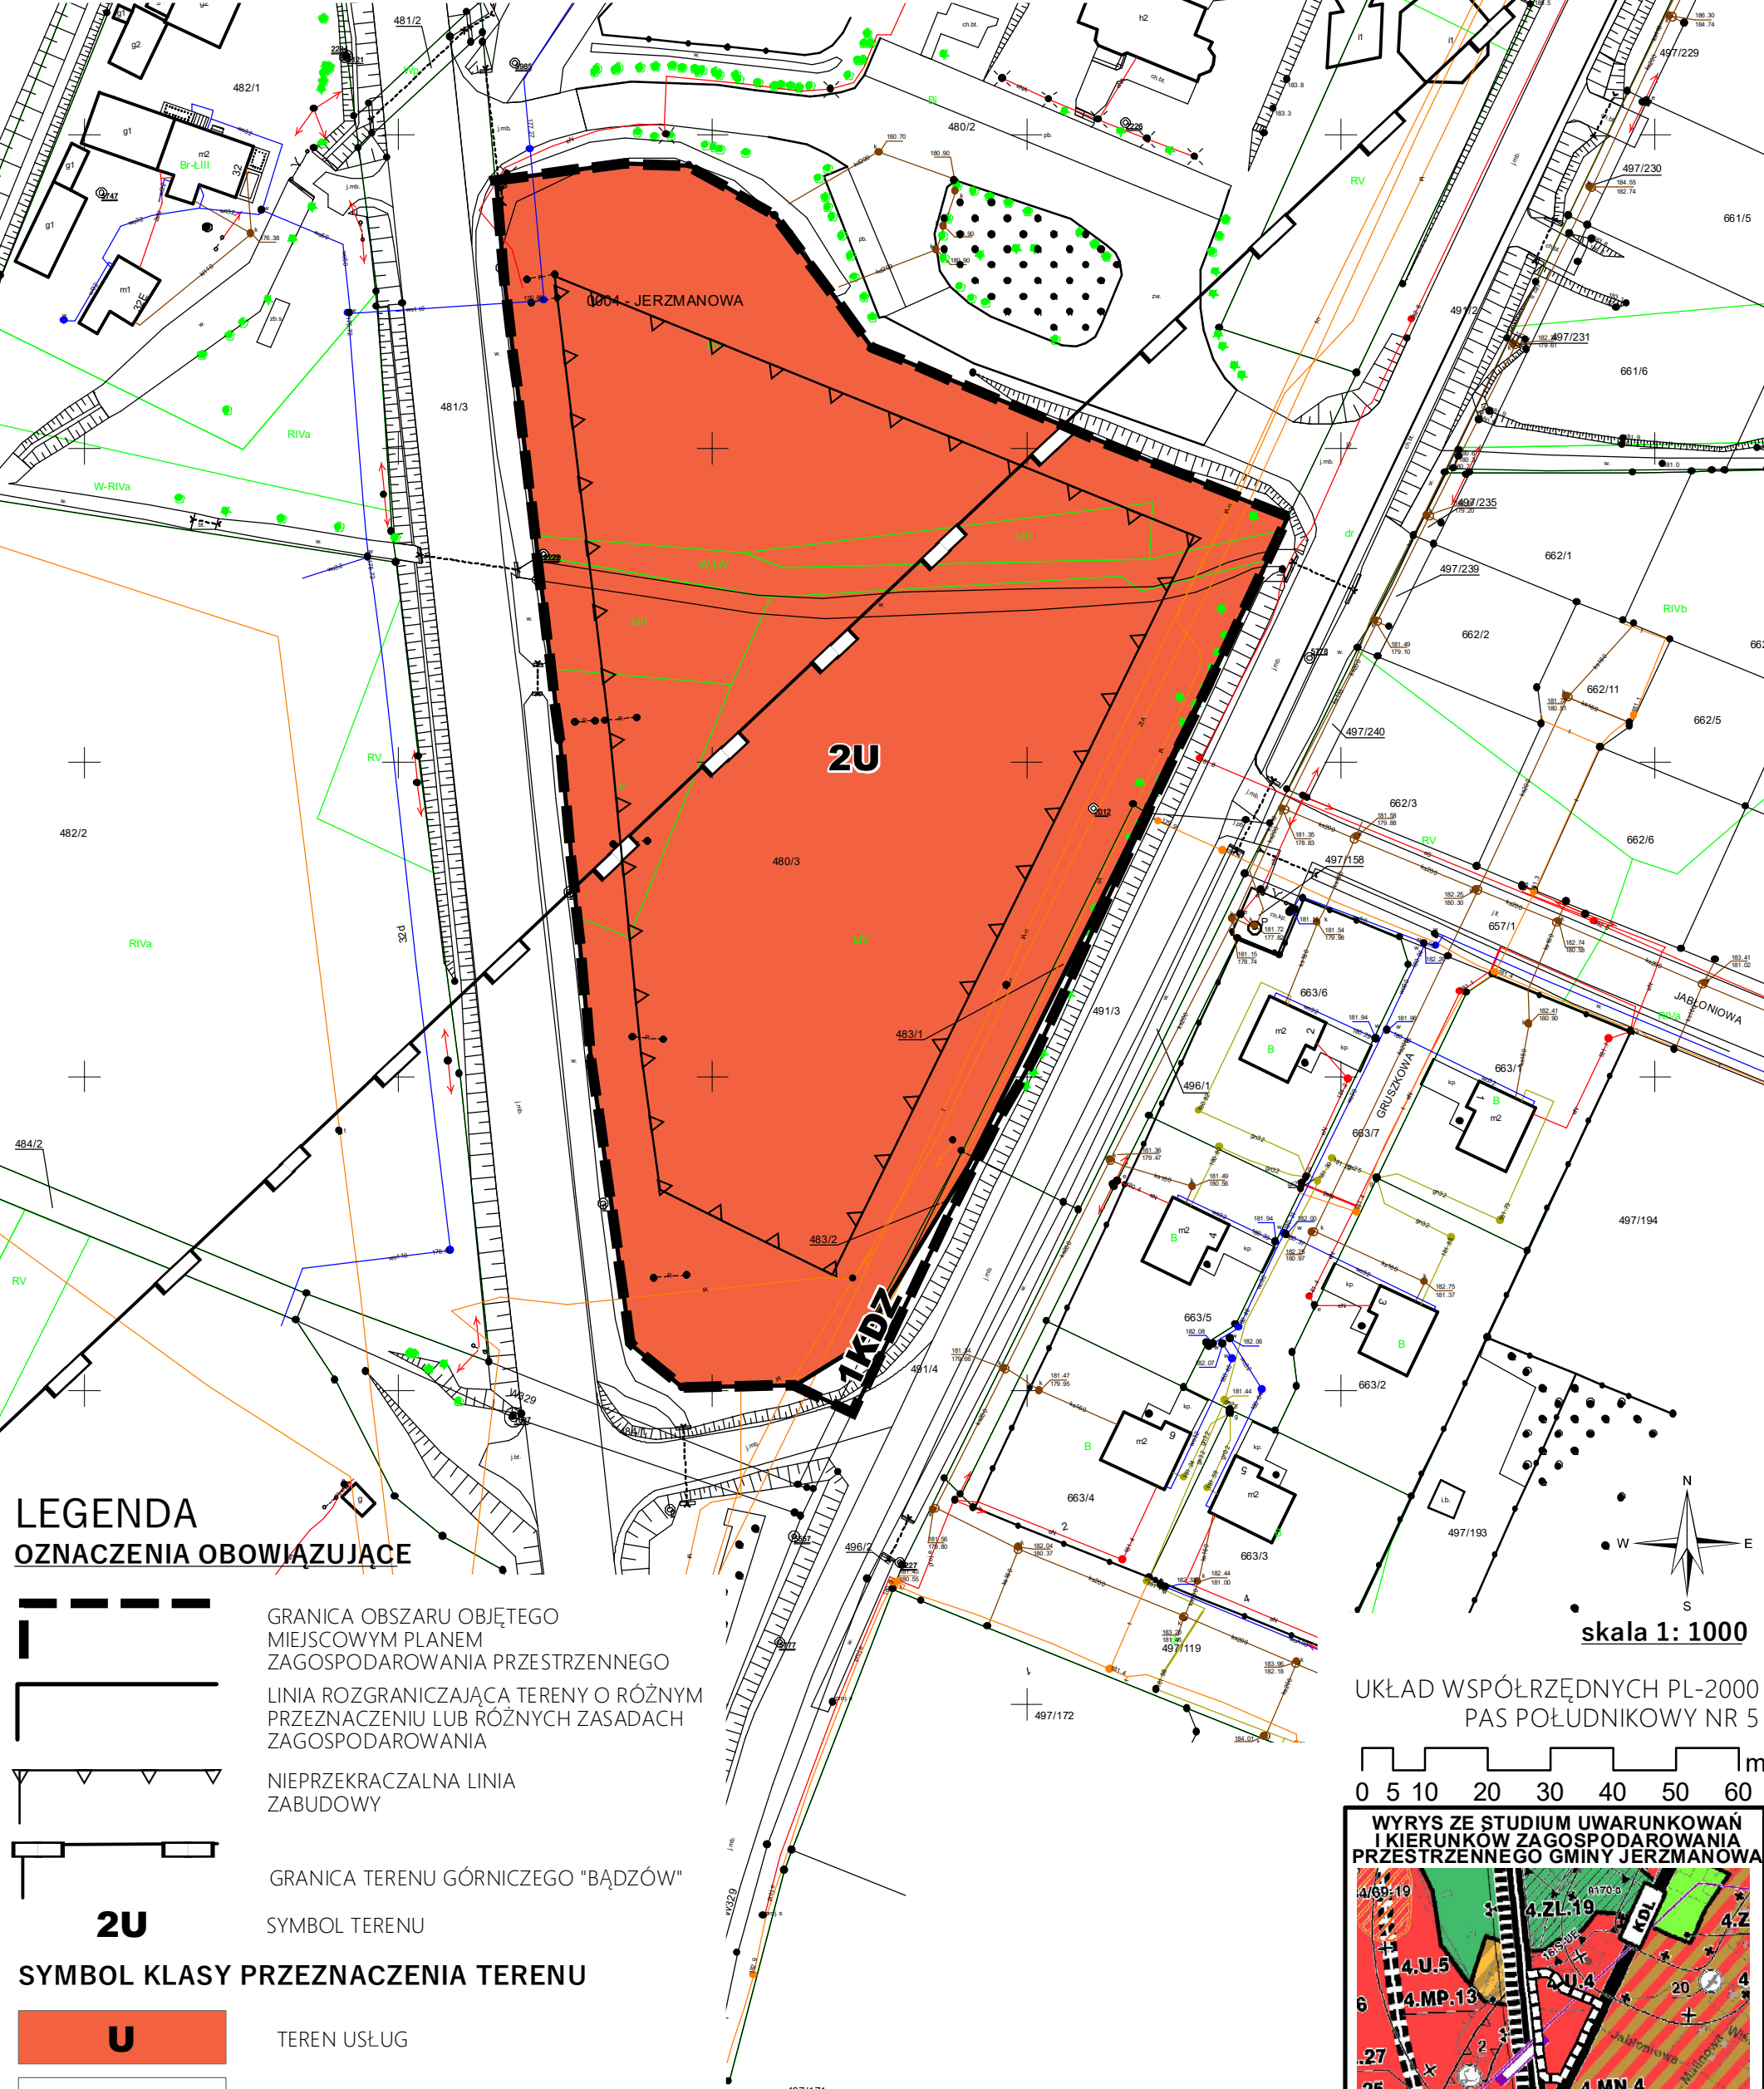

PEŁNE OBJAŚNIENIA OZNACZEŃ GRAFICZNYCH ZAWARTE SĄ W CZĘŚCI
 TEKSTOWEJ PLANU MIEJSCOWEGO

ŹRÓDŁO POCHODZENIA UŻYTEGO MATERIAŁU PAŃSTWOWEGO ZASOBU GEODEZYJNEGO
 I KARTOGRAFICZNEGO - STAROSTWO POWIATOWE W GŁOGOWIE