


GMINA JERZMANOWA

MIEJSCOWY PLAN ZAGOSPODAROWANIA PRZESTRZENNEGO DLA
OBREBÓW GEODEZYJNYCH: BĄDZÓW, GAIKI-POTOCZEK, JĄCZÓW,
JERZMANOWA, KUROWICE-MODŁA, KUROW MAŁY, ŁĄGOSZÓW
MAŁY I SMARDZÓW, POŁOŻONYCH NA TERENACH GÓRNICZYCH

RYSUNEK PLANU MIEJSCOWEGO NR 14

OBREB SMARDZÓW

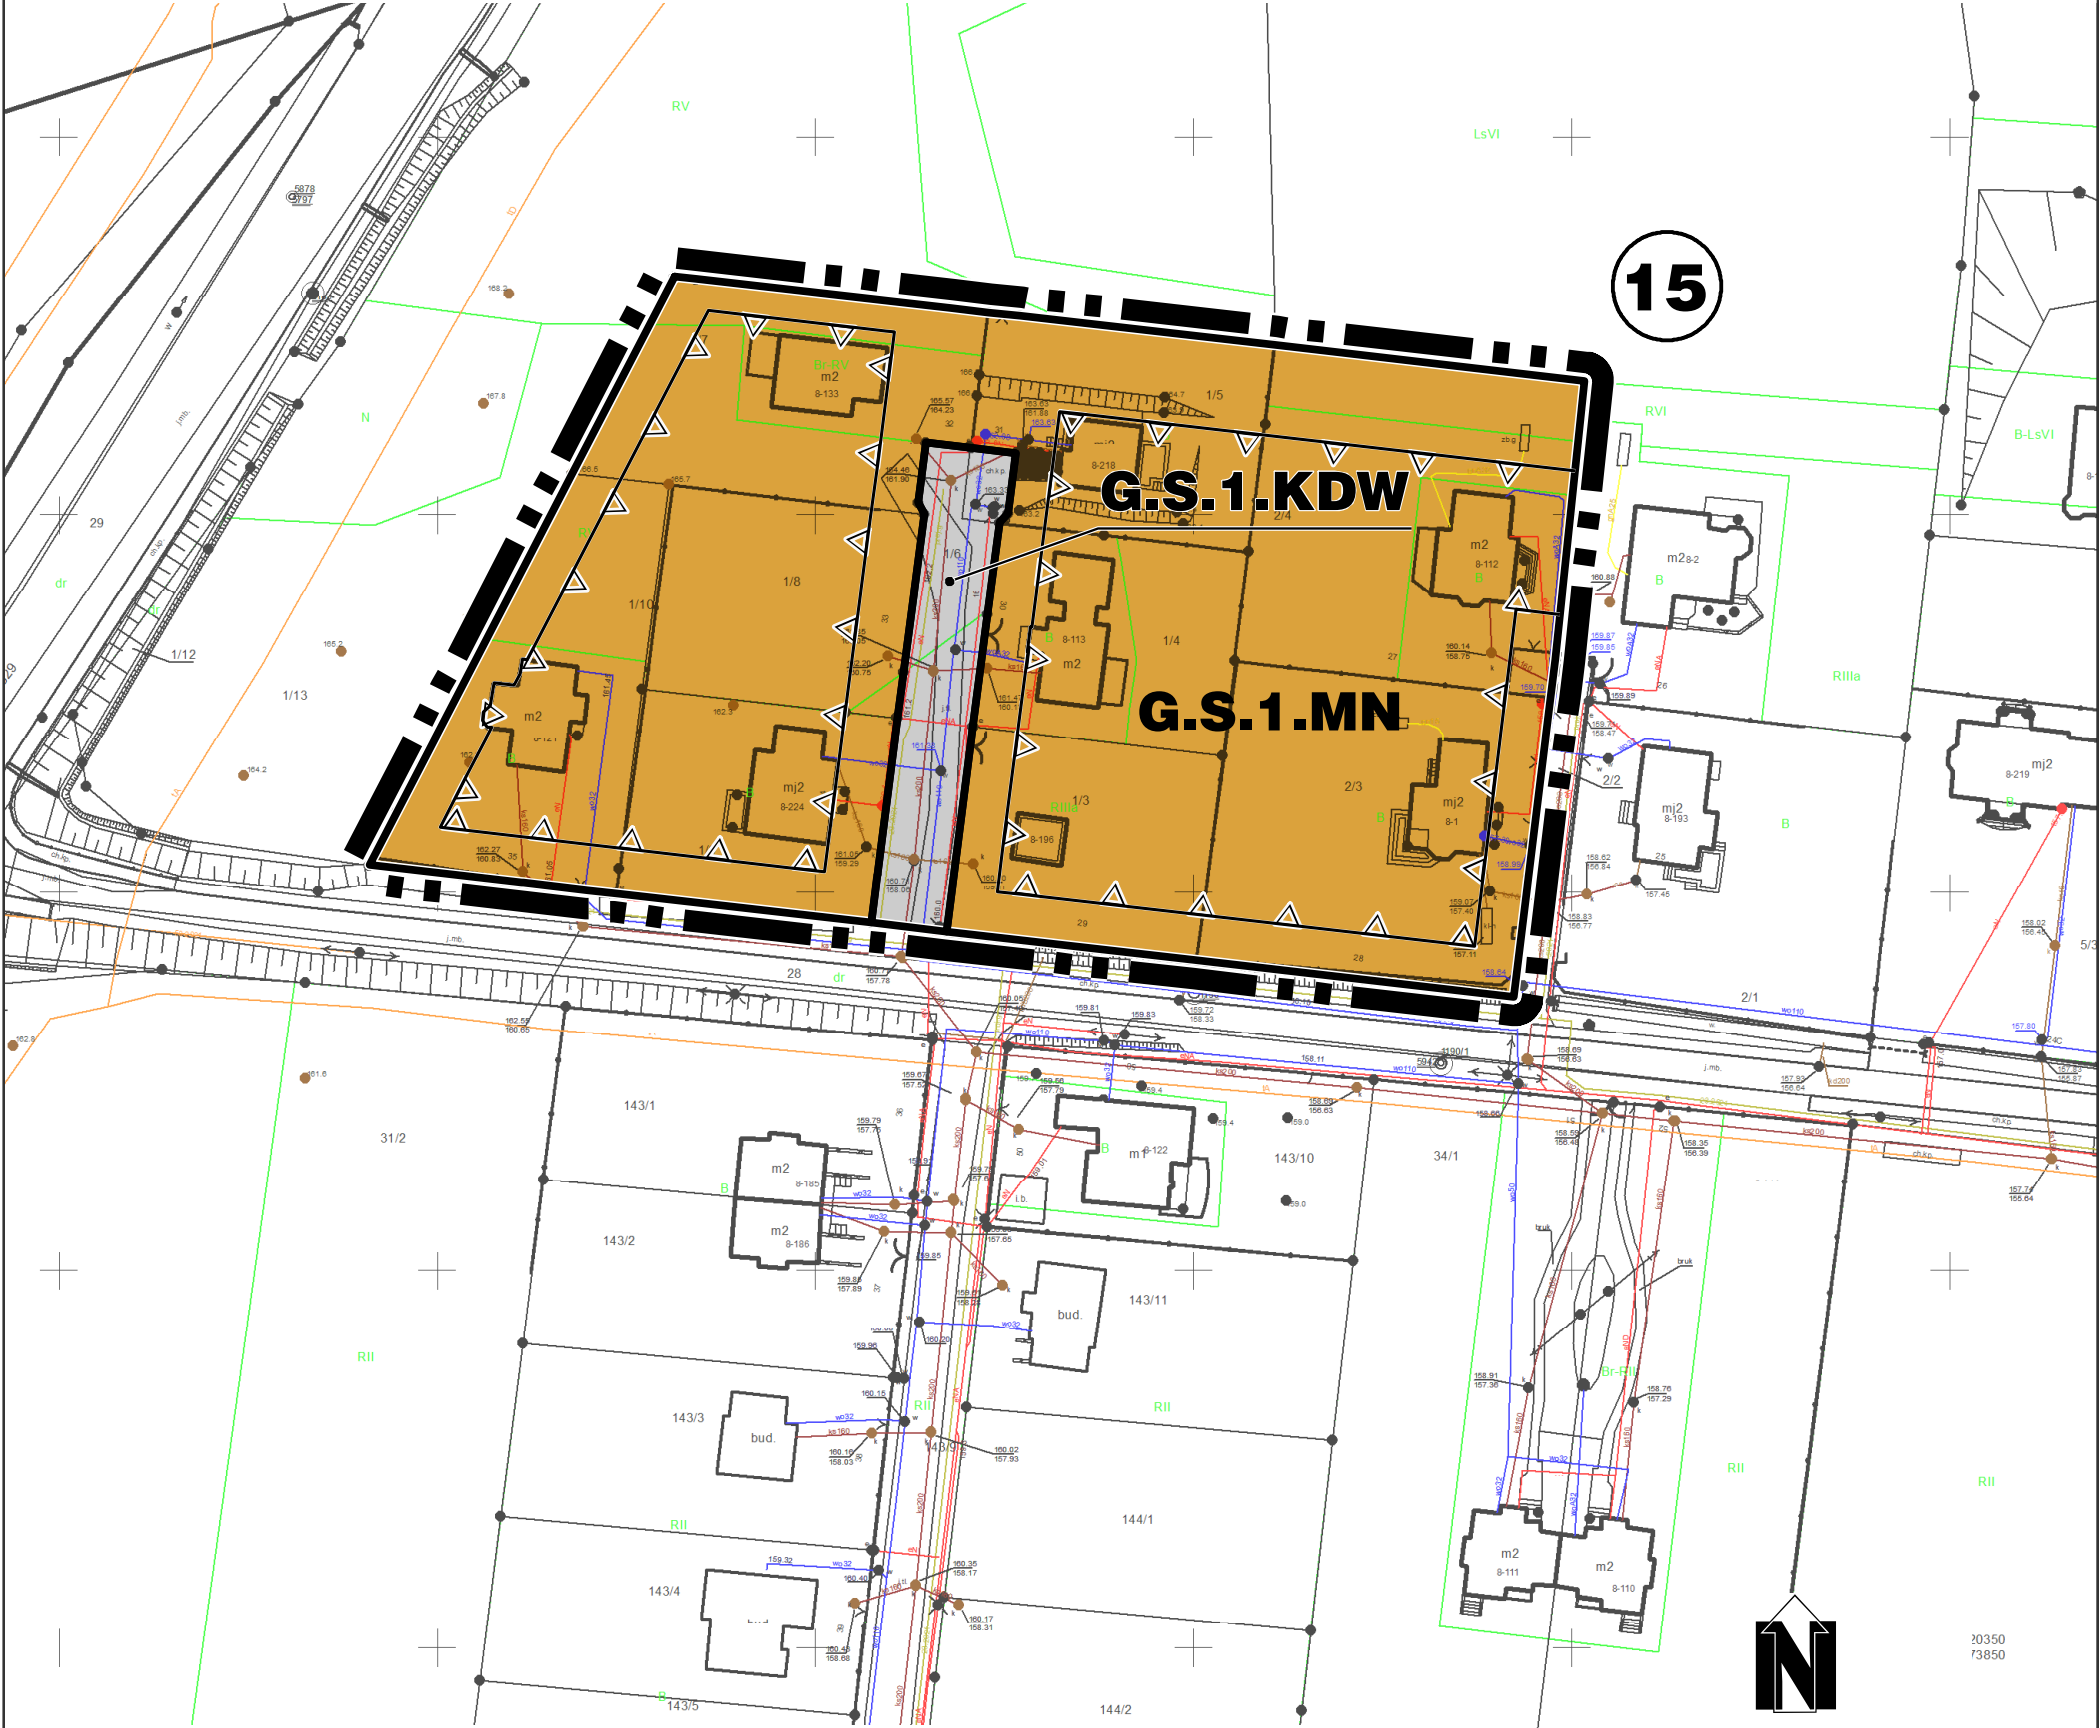

LEGENDA



GRANICA OBSZARU PLANU MIEJSCOWEGO, NIE POKRYWAJĄCA SIĘ
Z GRANICĄ OBRĘBU EWIDENCYJNEGO I GRANICĄ GMINY



LINIA ROZGRANICZAJĄCA TERENY O RÓŻNYM PRZEZNACZENIU
LUB RÓŻNYCH ZASADACH ZAGOSPODAROWANIA



NIEPRZEKRACZALNA LINIA ZABUDOWY

15

NUMER OBSZARU PLANU MIEJSCOWEGO

SYMBOL TERENU



MN


TEREN DLA ZABUDOWY MIESZKANIOWEJ JEDNORODZINNEJ



KDW

TEREN DLA DROGI WEWNĘTRZNEJ

PEŁNE DEFINICJE OZNACZEŃ GRAFICZNYCH ZAWARTE SĄ W CZĘŚCI TEKSTOWEJ PLANU MIEJSCOWEGO
OZNACZENIA GRAFICZNE ZLOKALIZOWANE POZA GRANICAMI OBSZARU OBJĘTEGO PLANEM MIEJSCOWYM,
ZA WYJĄTKIEM NUMERU OBSZARU, MAJĄ CHARAKTER INFORMACYJNY I NIE STANOWIĄ USTALEŃ PLANU MIEJSCOWEGO

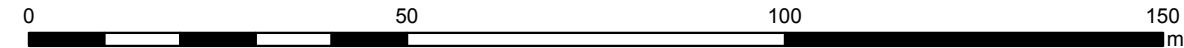

15



SKALA 1:1000

ZAŁĄCZNIK NR 14 DO UCHWAŁY NR
RADY GMINY JERZMANOWA
Z DNIA 2022 R.

WYRYS ZE STUDIUM UWARUNKOWAŃ
I KIERUNKÓW ZAGOSPODAROWANIA
PRZESTRZENNEGO GMINY

