

GMINA JERZMANOWA


MIEJSCOWY PLAN ZAGOSPODAROWANIA PRZESTRZENNEGO DLA WYBRANYCH OBSZARÓW W OBREBACH GEODEZYJNYCH: GAIKI-POTOCZEK, JACZÓW, JERZMANOWA, KUROWICE-MODŁA, KUROW MAŁY I ŁAGOSZÓW MAŁY POŁOŻONYCH W GRANICACH TERENÓW GÓRNICZYCH W GMINIE JERZMANOWA

RYSUNEK PLANU MIEJSCOWEGO NR 3

OBREB GAIKI-POTOCZEK




SKALA 1:1000

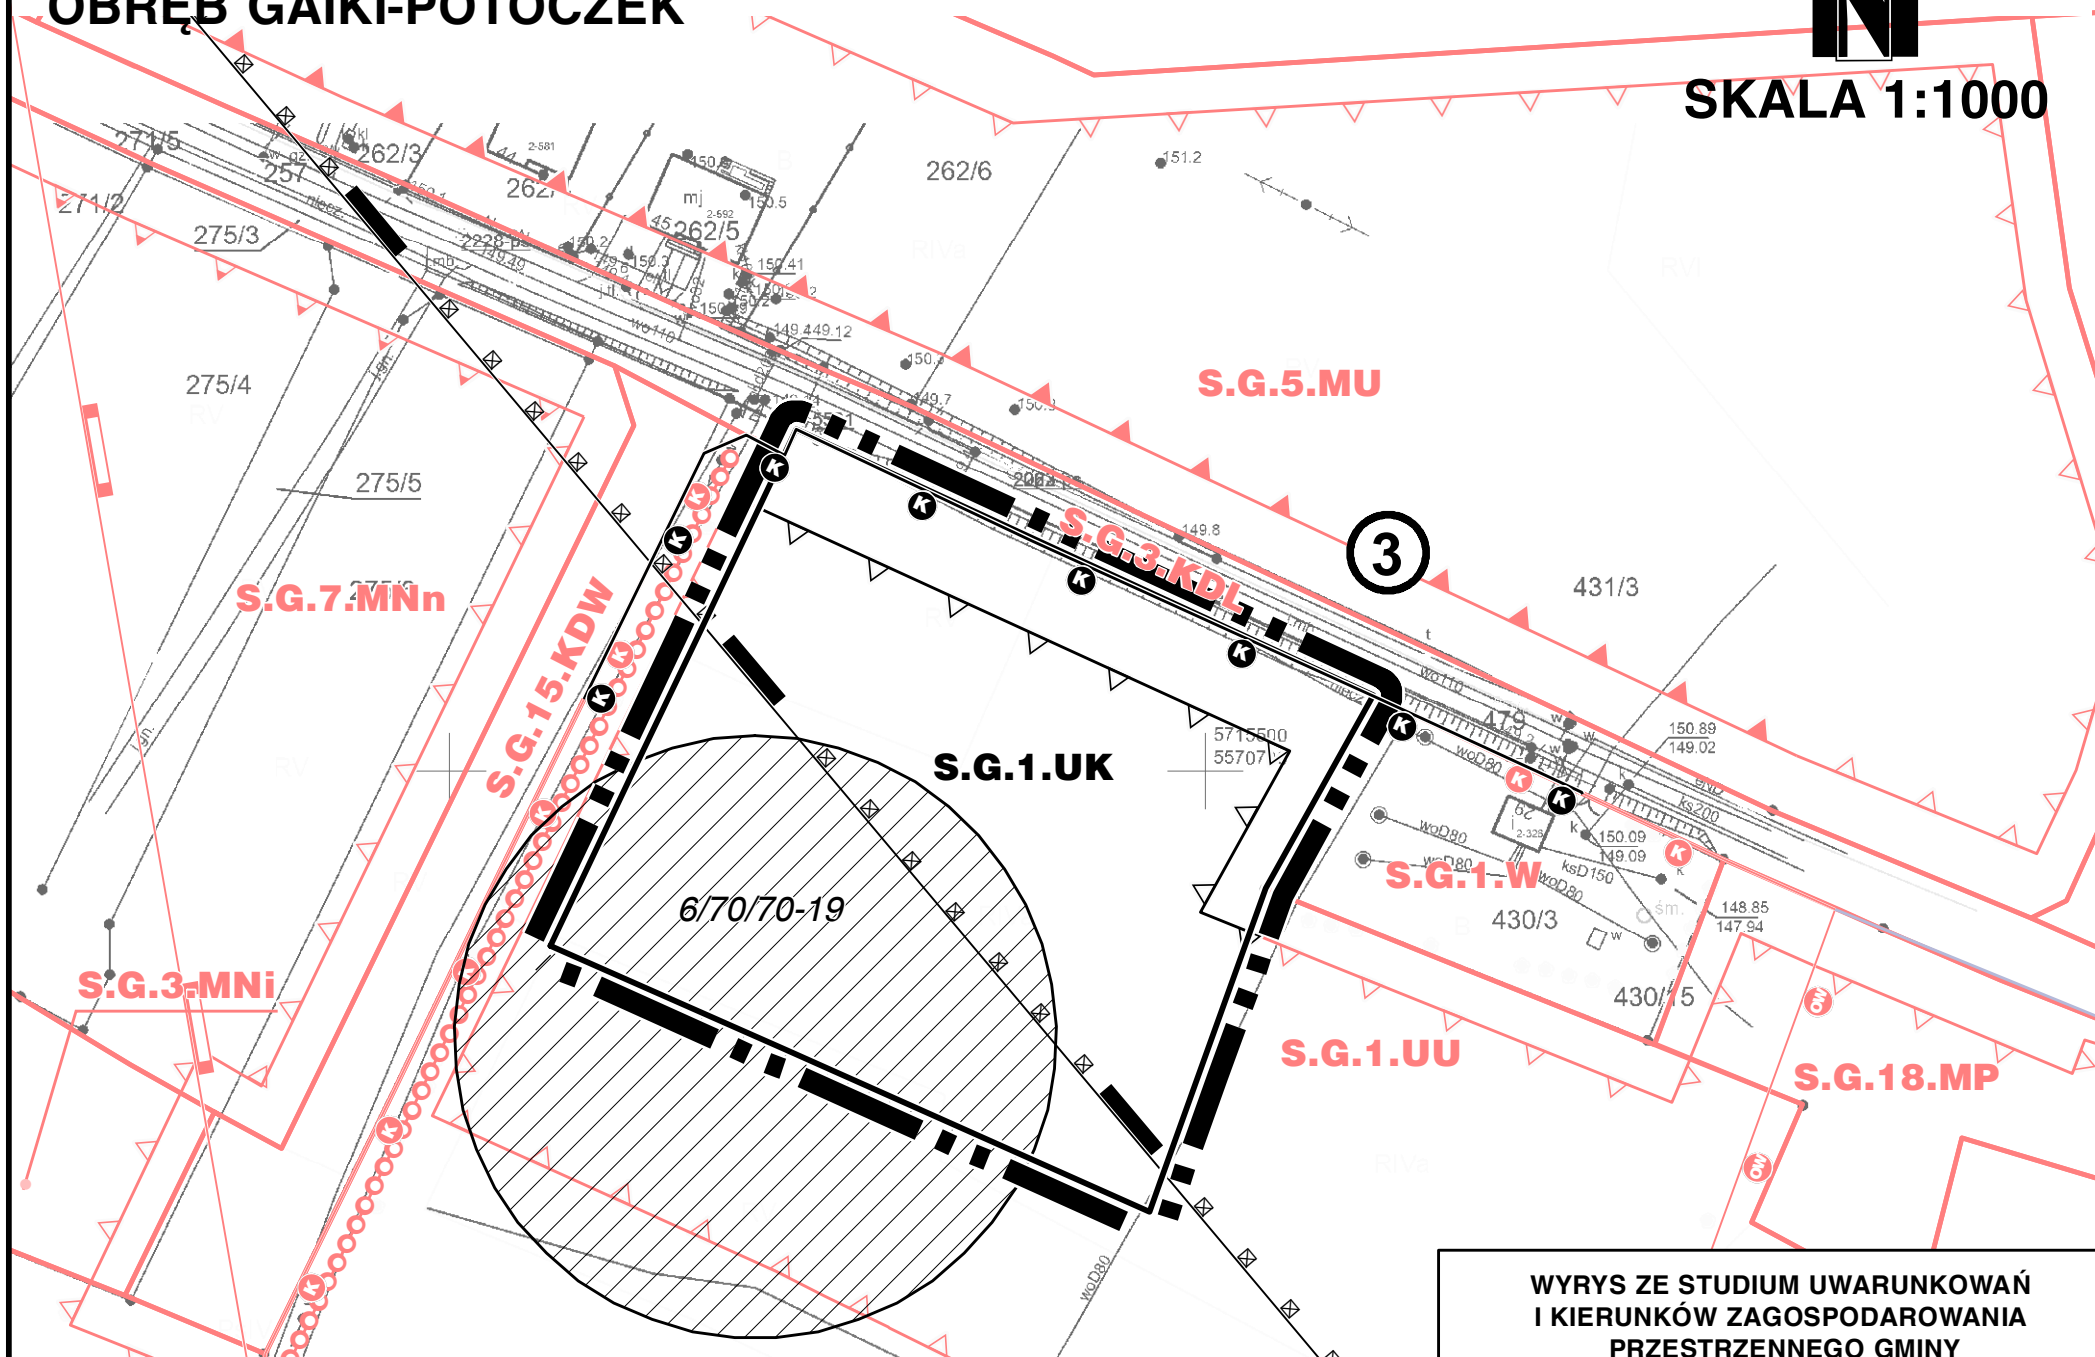


LEGENDA




GRANICA OBSZARU OBJĘTEGO PLANEM MIEJSCOWYM WRAZ Z TOWARZYSZĄCĄ JEJ LINIĄ ROZGRANICZAJĄCĄ TERENY

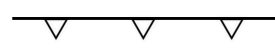

NIEPRZEKRACZALNA LINIA ZABUDOWY

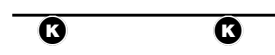


GRANICA STREFY "K" OCHRONY KRAJOBRAZU KULTUROWEGO

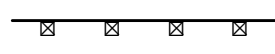

GRANICA UDOKUMENTOWANEGO ZŁOŻA SOLI KAMIENNEJ "BĄDZÓW" SK 16917



GRANICA OBSZARU GÓRNICZEGO "BĄDZÓW"

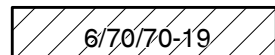

STANOWISKO ARCHEOLOGICZNE UJĘTE W GMINNEJ EWIDENCJI ZABYTKÓW WRAZ Z NUMEREM

3

NUMER OBSZARU PLANU MIEJSCOWEGO

SYMBOL TERENU



TEREN DLA OBIEKTÓW USŁUG KULTURY

ELEMENTY RYSUNKU NIEBĘDĄCE USTALENIAMI PLANU MIEJSCOWEGO



WYBRANE USTALENIAMIA OBOWIĄZUJĄCEGO PLANU MIEJSCOWEGO PRZYJĘTEGO UCHWAŁĄ NR XLII/278/2010 RADY GMINY JERZMANOWA Z DNIA 19 KWIETNIA 2010 ROKU



GRANICA TERENU GÓRNICZEGO "BĄDZÓW"




OBIEKT ZABYTKOWY PODLEGAJĄCY OCHRONIE NA MOCY USTALEŃ OBOWIĄZUJĄCEGO PLANU MIEJSCOWEGO

PEŁNE DEFINICJE OZNACZEŃ GRAFICZNYCH ZAWARTE SĄ W CZĘŚCI TEKSTOWEJ PLANU MIEJSCOWEGO

OZNACZENIA GRAFICZNE ZLOKALIZOWANE POZA GRANICAMI OBSZARU OBJĘTEGO PLANEM MIEJSCOWYM, ZA WYJĄTKIEM NUMERU OBSZARU, MAJĄ CHARAKTER INFORMACYJNY I NIE STANOWIĄ USTALEŃ PLANU MIEJSCOWEGO

0 25 50 100 150 m

WYRYS ZE STUDIUM UWARUNKOWAŃ I KIERUNKÓW ZAGOSPODAROWANIA PRZESTRZENNEGO GMINY

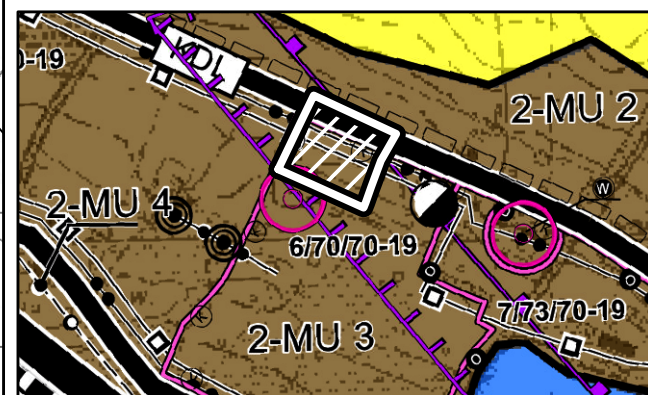

ZALĄCZNIK NR 3 DO UCHWAŁY NR
RADY GMINY JERZMANOWA
Z DNIA 2020 R.



53-125 Wrocław al. Kasztanowa 8, tel/fax: (71) 341 28 54, 341 28 56

GMINA JERZMANOWA

MIEJSCOWY PLAN ZAGOSPODAROWANIA PRZESTRZENNEGO DLA WYBRANYCH OBSZARÓW W OBREBACH GEODEZYJNYCH: GAIKI-POTOCZEK, JACZÓW, JERZMANOWA, KUROWICE-MODŁA, KUROW MAŁY I ŁAGOSZÓW MAŁY POŁOŻONYCH W GRANICACH TERENÓW GÓRNICZYCH

RYSUNEK PLANU MIEJSCOWEGO NR 3 OBREB GAIKI-POTOCZEK

GŁÓWNY PROJEKTANT
DYREKTOR BIURA

mgr inż. arch. MAREK WILAND

PROJEKTANCI:

mgr inż. KATARZYNA DROBOT
mgr inż. EDYTA JAWORSKA
mgr inż. ALICJA WOJDA
mgr inż. MARZENA WOLNY
mgr inż. KAMIL ZALEWSKI
inż. KLAUDIA MEJNARTOWICZ

WROCŁAW
SIERPIEŃ 2020