



OBREB ŁAGOSZÓW MAŁY

0004 - JERZMANOWA

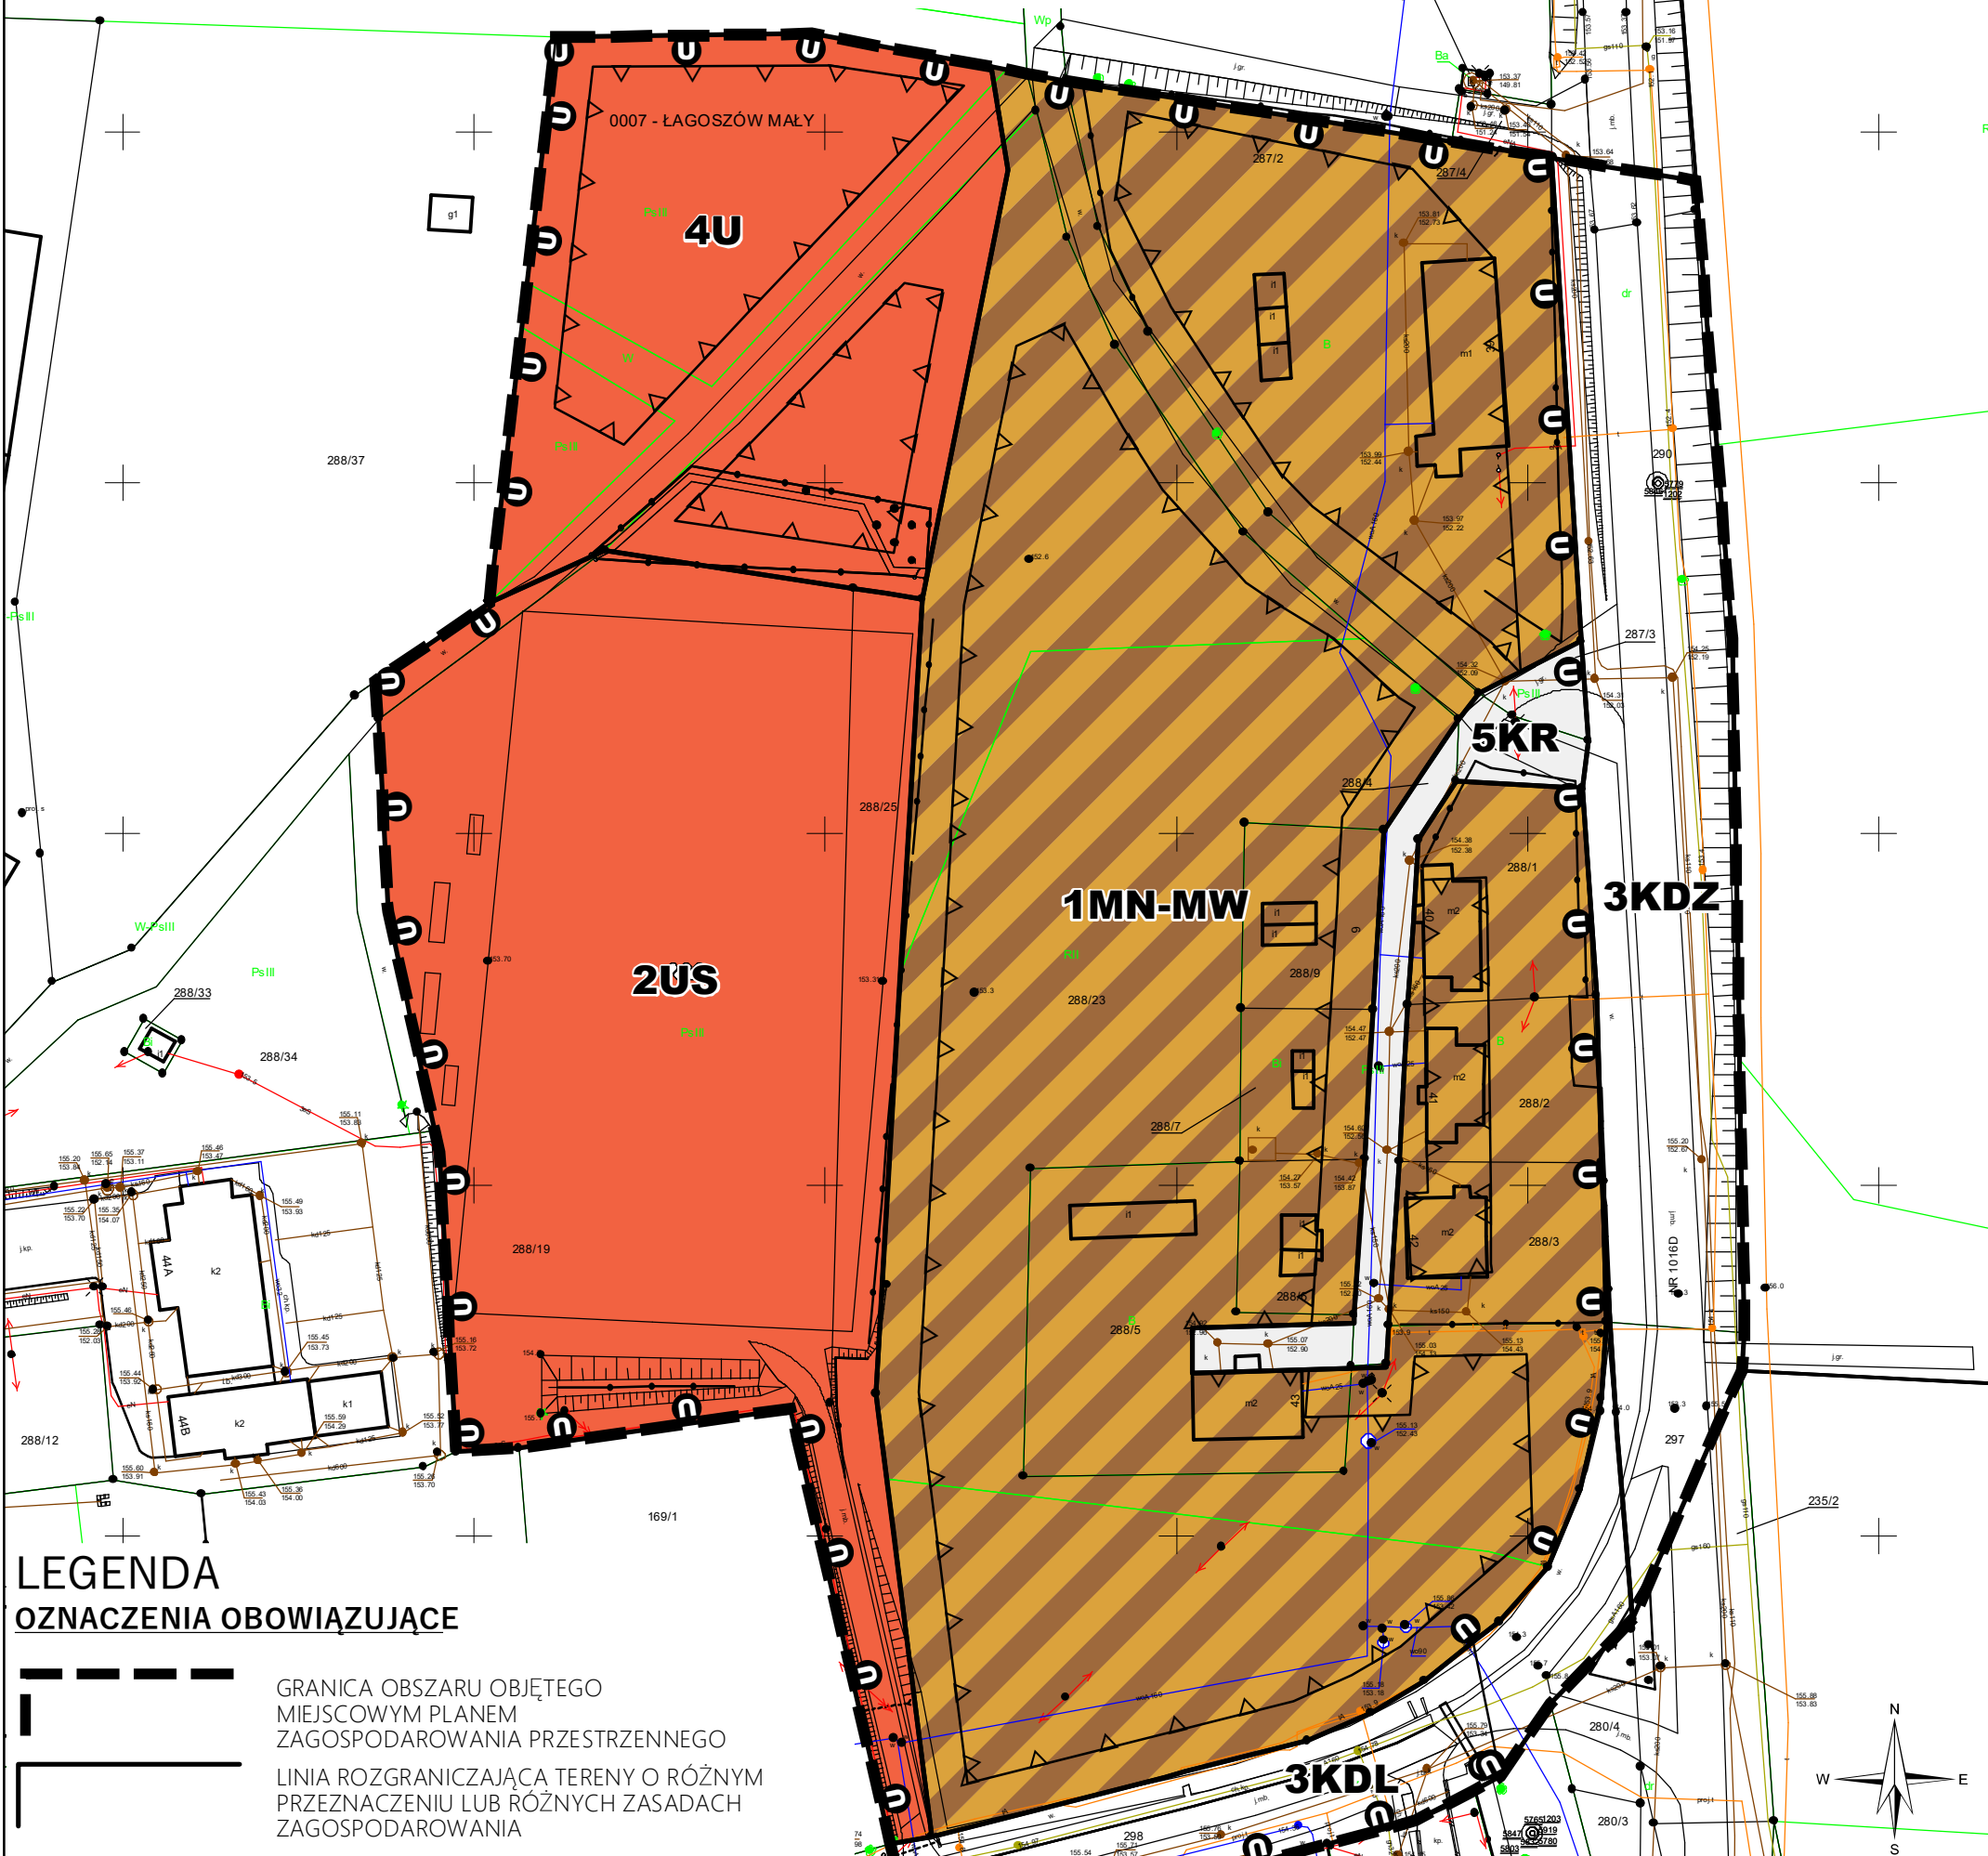

skala 1: 1000

UKŁAD WSPÓŁRZĘDNYCH PL-2000
PAS POŁUDNIKOWY NR 5

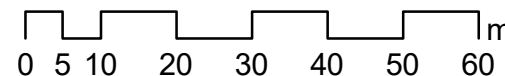

LEGENDA


OZNACZENIA OBOWIAZUJĄCE




GRANICA OBSZARU OBJĘTEGO
MIEJSCOWYM PLANEM
ZAGOSPODAROWANIA PRZESTRZENNEGO



LINIA ROZGRANICZAJĄCA TERENY O RÓŻNYM
PRZEZNACZENIU LUB RÓŻNYCH ZASADACH
ZAGOSPODAROWANIA

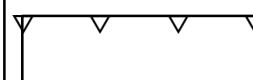

NIEPRZEKRACZALNA LINIA
ZABUDOWY

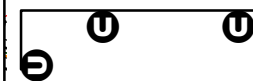

GRANICA STREFY „U” OCHRONY KONSERWATORSKIEJ UKŁADU RURALISTYCZNEGO WSI

1 MN-MW

SYMBOL TERENU

SYMBOL KLASY PRZEZNACZENIA TERENU



TEREN ZABUDOWY MIESZKANIOWEJ JEDNORODZINNEJ
LUB ZABUDOWY MIESZKANIOWEJ WIELORODZINNEJ



TEREN USŁUG



TEREN USŁUG SPORTU I REKREACJI



TEREN DROGI ZBIORCZEJ



TEREN DROGI LOKALNEJ



TEREN KOMUNIKACJI DROGOWEJ
WEWNĘTRZNEJ

PEŁNE OBJAŚNIENIA OZNACZEŃ GRAFICZNYCH ZAWARTE SĄ W CZĘŚCI
TEKSTOWEJ PLANU MIEJSCOWEGO

ŹRÓDŁO POCHODZENIA UŻYTEGO MATERIAŁU PAŃSTWOWEGO ZASOBU GEODEZYJNEGO
I KARTOGRAFICZNEGO - STAROSTWO POWIATOWE W GŁOGOWIE