

GMINA JERZMANOWA


MIEJSCOWY PLAN ZAGOSPODAROWANIA PRZESTRZENNEGO DLA
OBREBOW GEODEZYJNYCH: BADZÓW, GAIKI-POTOCZEK, JACZÓW,
JERZMANOWA, KUROWICE-MODŁA, KUROW MAŁY, ŁAGOSZÓW
MAŁY I SMARDZÓW, POŁOŻONYCH NA TERENACH GÓRNICZYCH

RYСУNEK PLANU MIEJSCOWEGO NR 16

OBRĘB SMARDZÓW



SKALA 1:1000

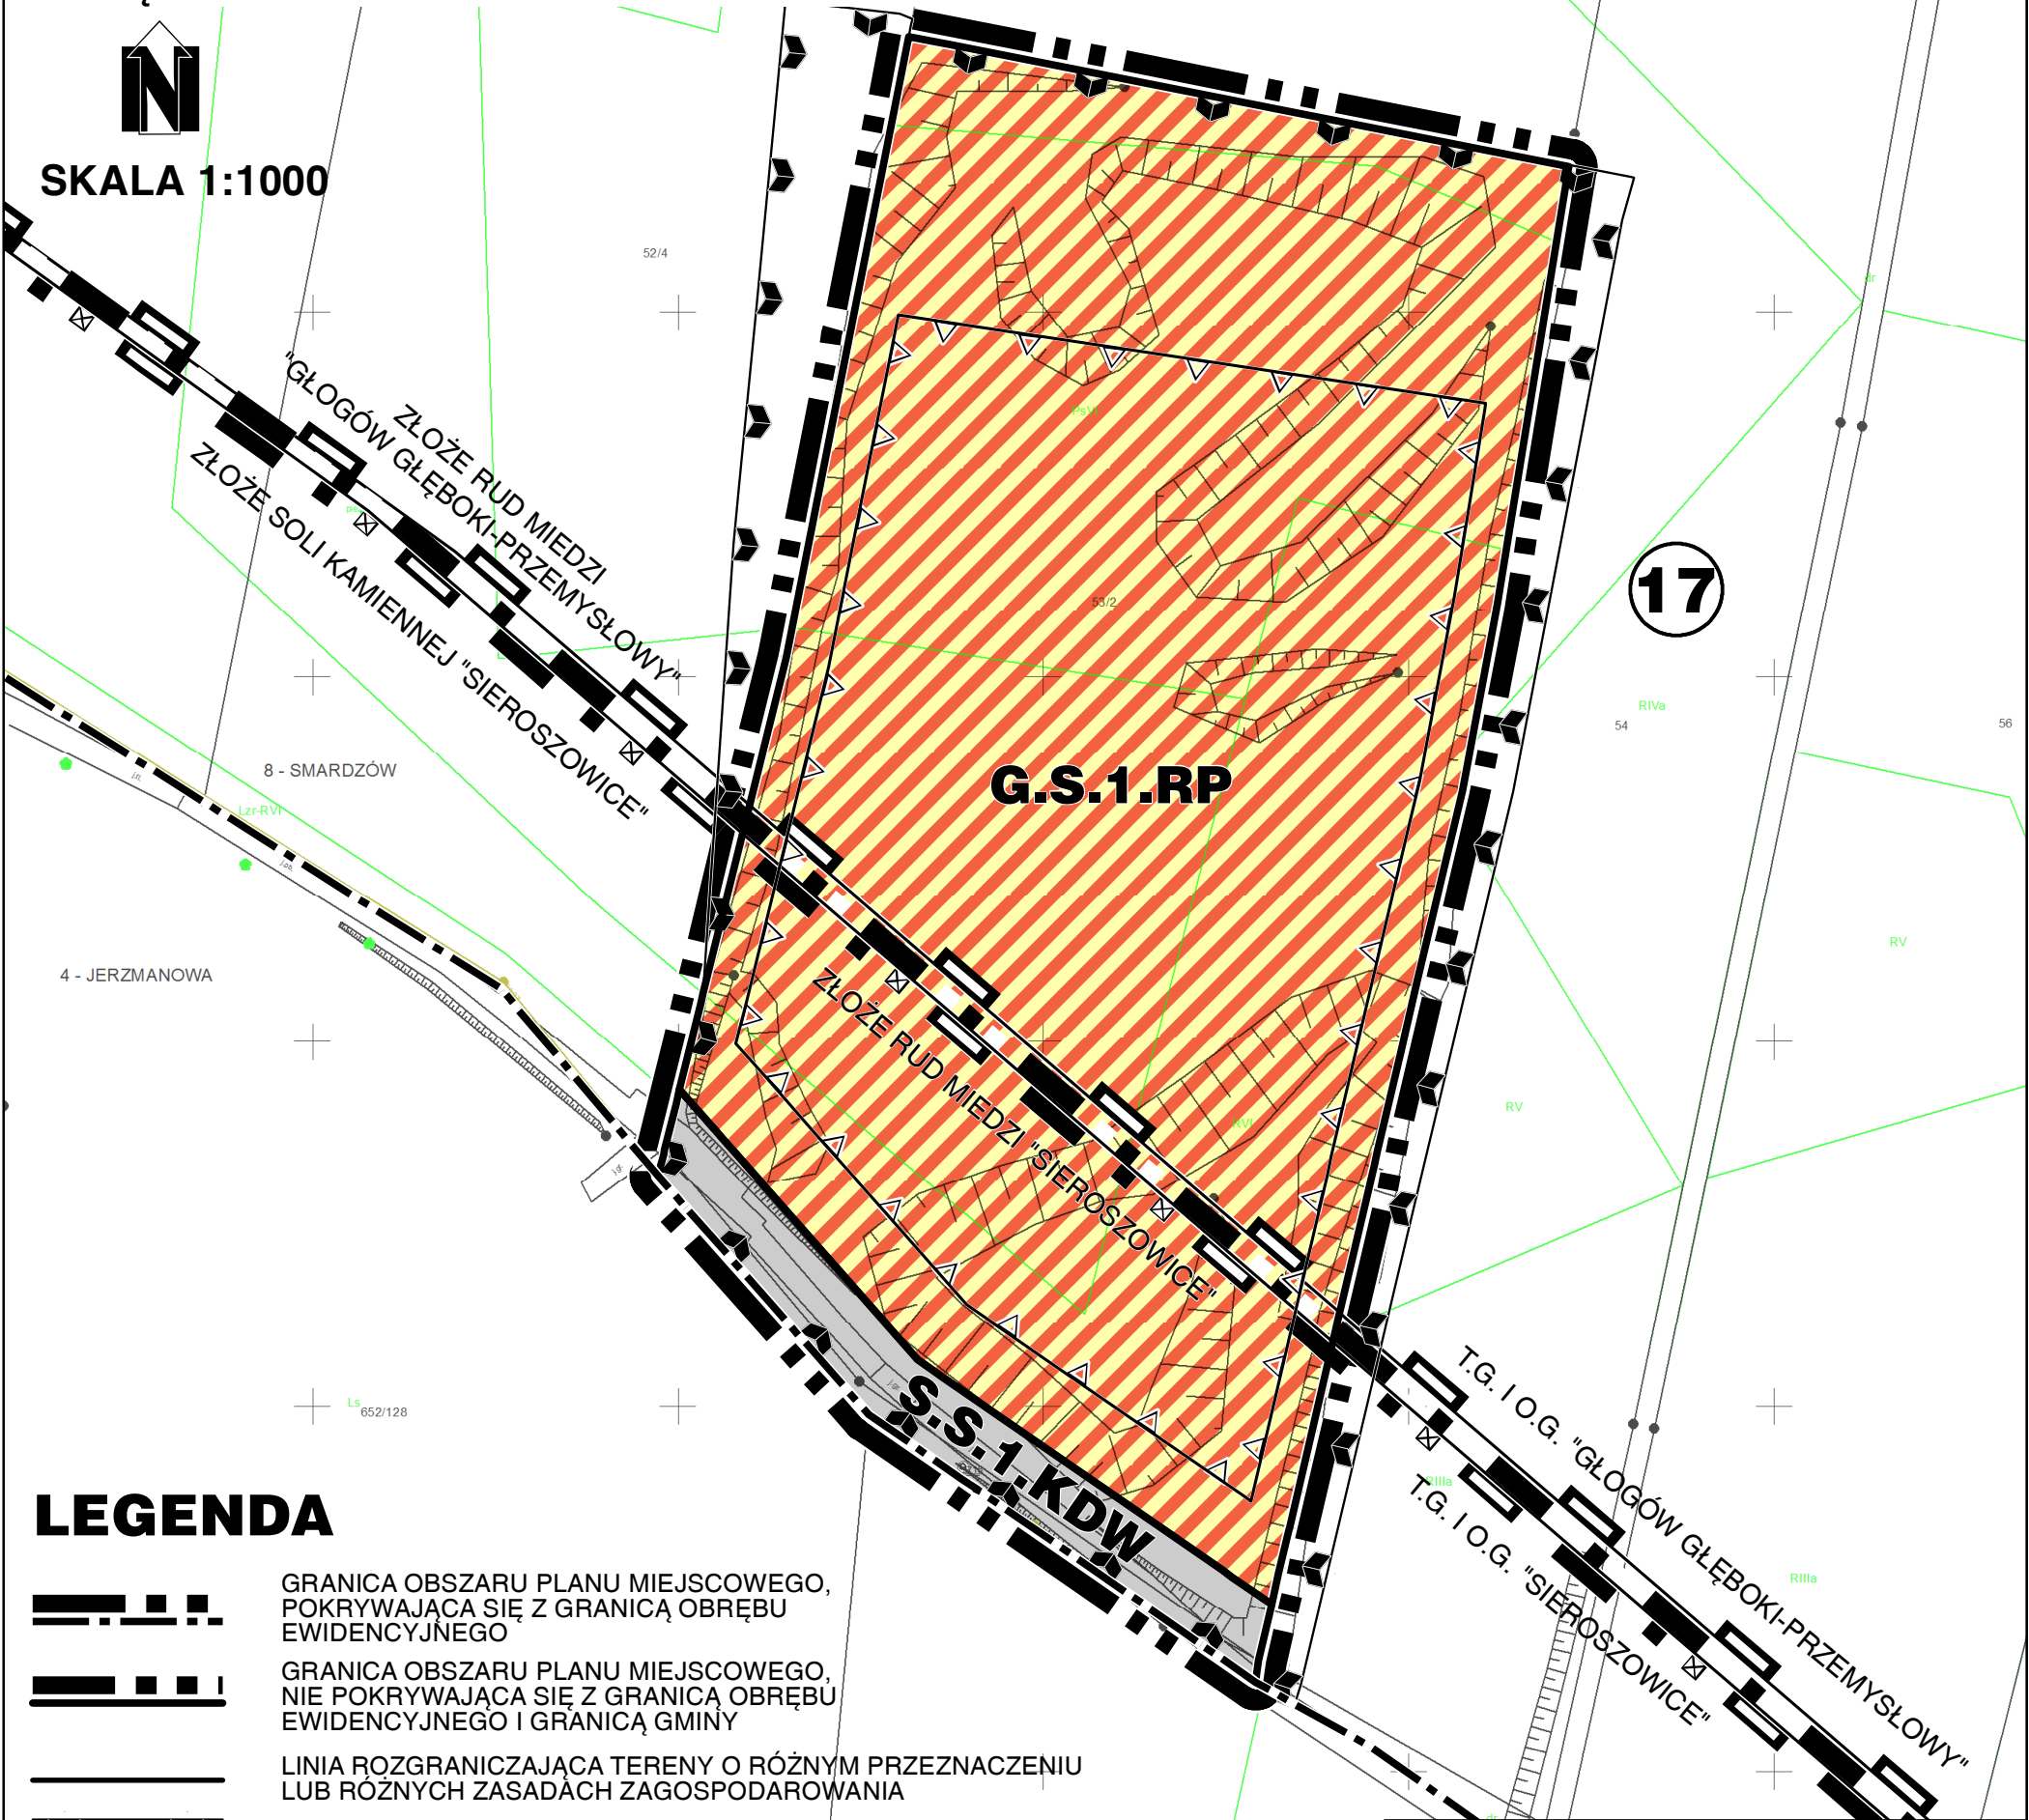

LEGENDA



GRANICA OBSZARU PLANU MIEJSCOWEGO,
POKRYWAJĄCA SIĘ Z GRANICĄ OBRĘBU
EWIDENCYJNEGO




GRANICA OBSZARU PLANU MIEJSCOWEGO,
NIE POKRYWAJĄCA SIĘ Z GRANICĄ OBRĘBU
EWIDENCYJNEGO I GRANICĄ GMINY



LINIA ROZGRANICZAJĄCA TERENY O RÓŻNYM PRZEZNACZENIU
LUB RÓŻNYCH ZASADACH ZAGOSPODAROWANIA



GRANICA CENNEGO SIEDLISKA PRZYRODNICZEGO

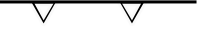

NIEPRZEKRACZALNA LINIA ZABUDOWY



GRANICA ZŁOŻA SOLI KAMIENNEJ WRAZ Z JEGO NAZWĄ



GRANICA ZŁOŻA RUD MIEDZI WRAZ Z JEGO NAZWĄ



GRANICA OBSZARU GÓRNICZEGO WRAZ Z JEGO NAZWĄ



GRANICA TERENU GÓRNICZEGO WRAZ Z JEGO NAZWĄ

17

NUMER OBSZARU PLANU MIEJSCOWEGO

SYMBOL TERENU



TEREN DLA ZABUDOWY GOSPODARCZEJ W GOSPODARSTWACH
ROLNYCH ORAZ DLA BUDOWLI ROLNICZYCH



TEREN DLA DROGI WEWNĘTRZNEJ

PEŁNE DEFINICJE OZNACZEŃ GRAFICZNYCH ZAWARTE SĄ W CZĘŚCI TEKSTOWEJ PLANU MIEJSCOWEGO
OZNACZENIA GRAFICZNE ZLOKALIZOWANE POZA GRANICAMI OBSZARU OBJĘTEGO PLANEM MIEJSCOWYM,
ZA WYJĄTKIEM NUMERU OBSZARU, MAJĄ CHARAKTER INFORMACYJNY I NIE STANOWIĄ USTALEN PLANU MIEJSCOWEGO

0 50 100 150 m

ZAŁĄCZNIK NR 16 DO UCHWAŁY NR
RADY GMINY JERZMANOWA
Z DNIA 2022 R.

WYRYS ZE STUDIUM UWARUNKOWAŃ
I KIERUNKÓW ZAGOSPODAROWANIA
PRZESTRZENNEGO GMINY

