
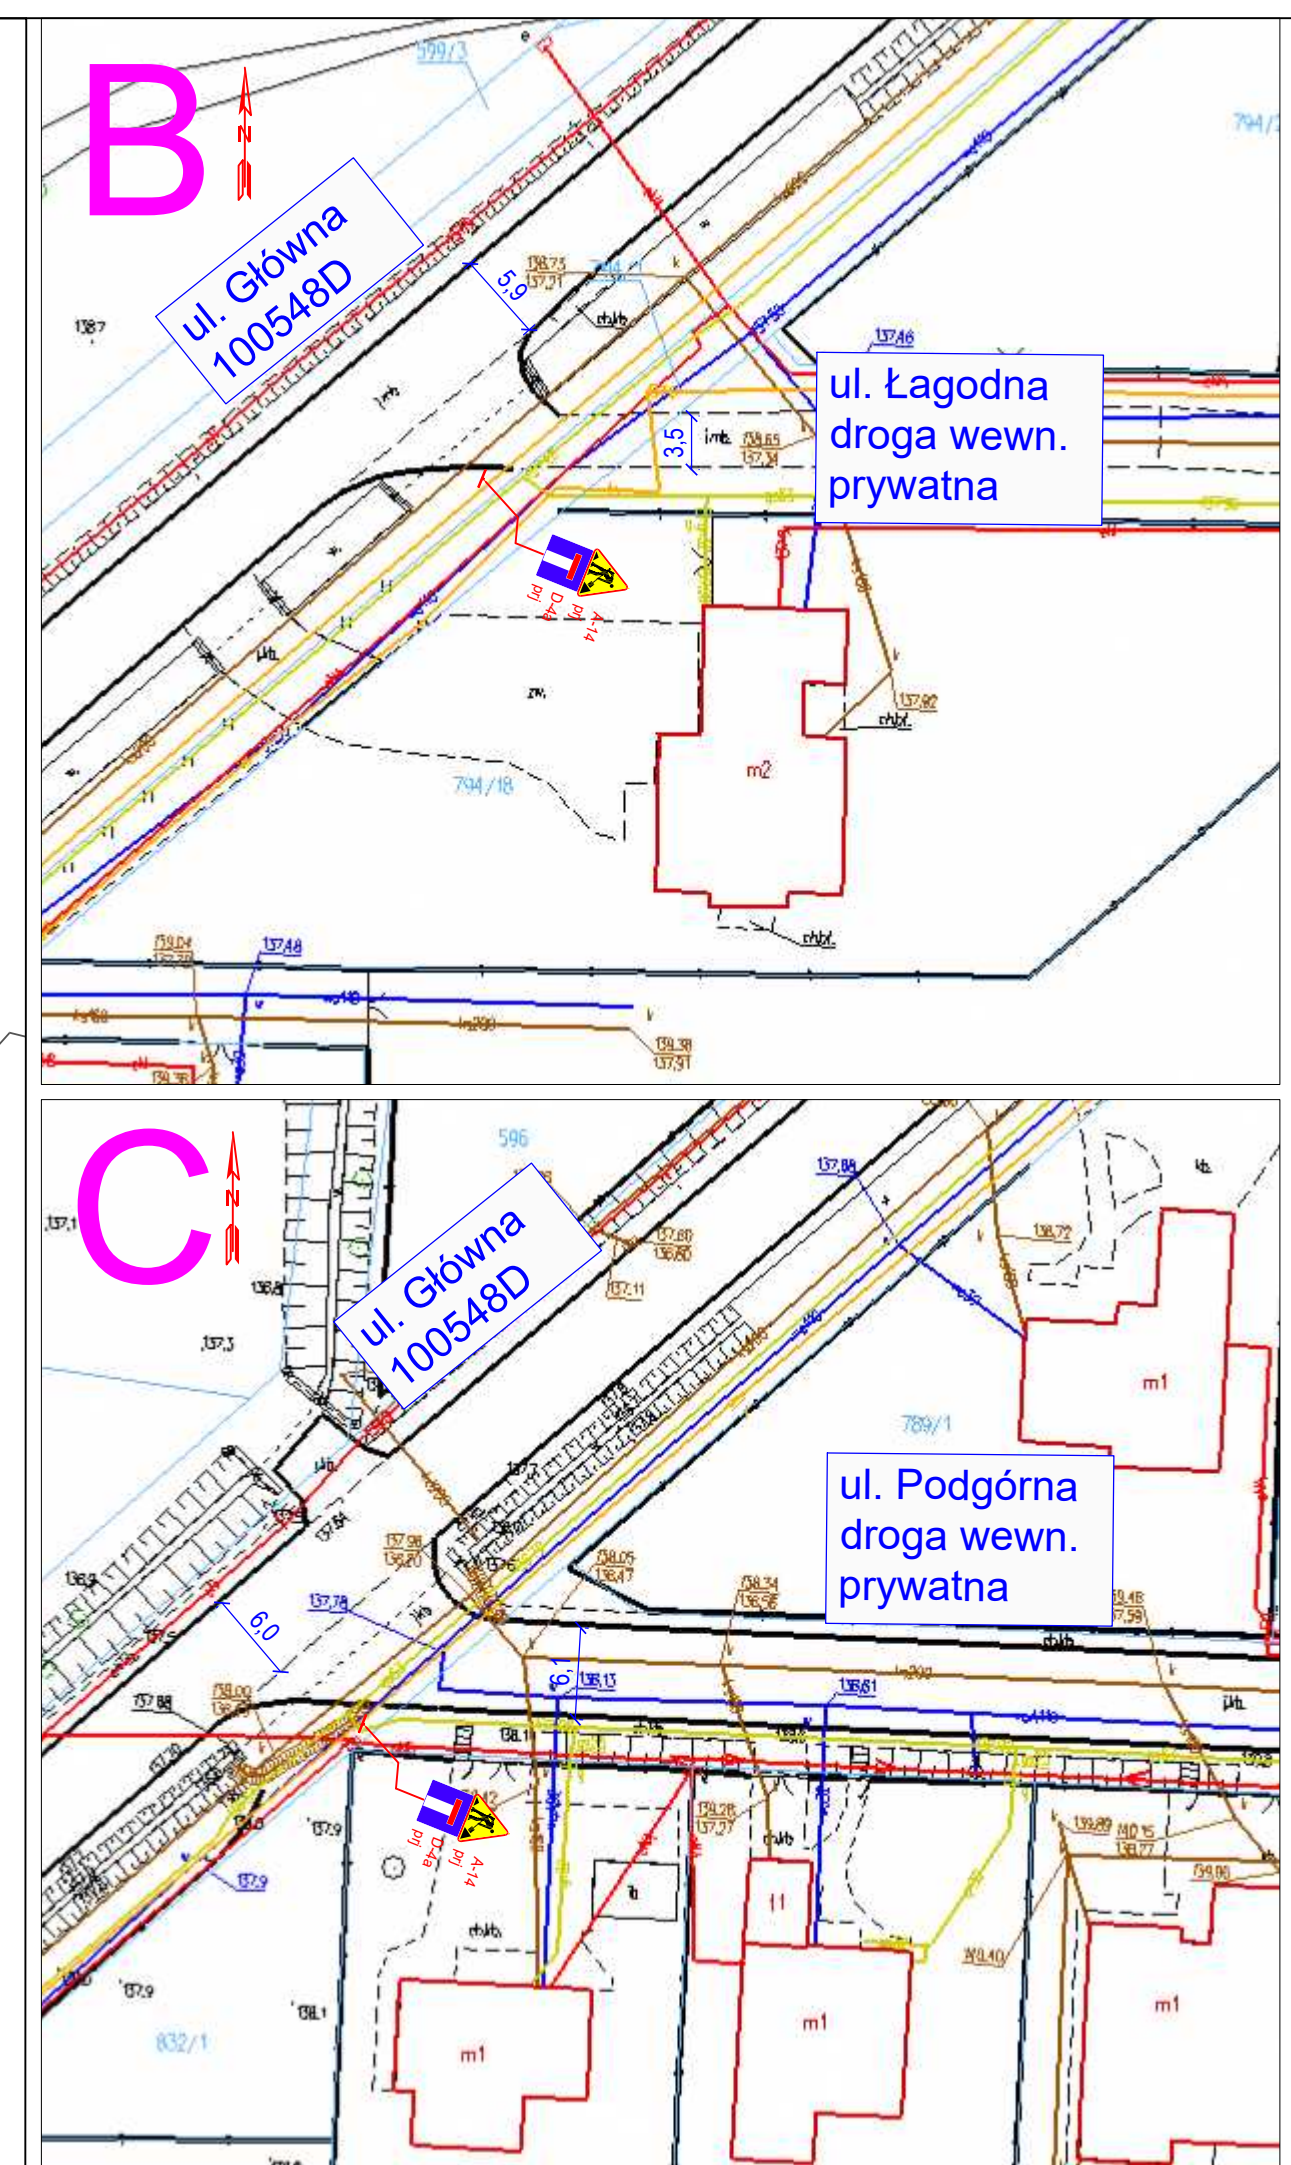
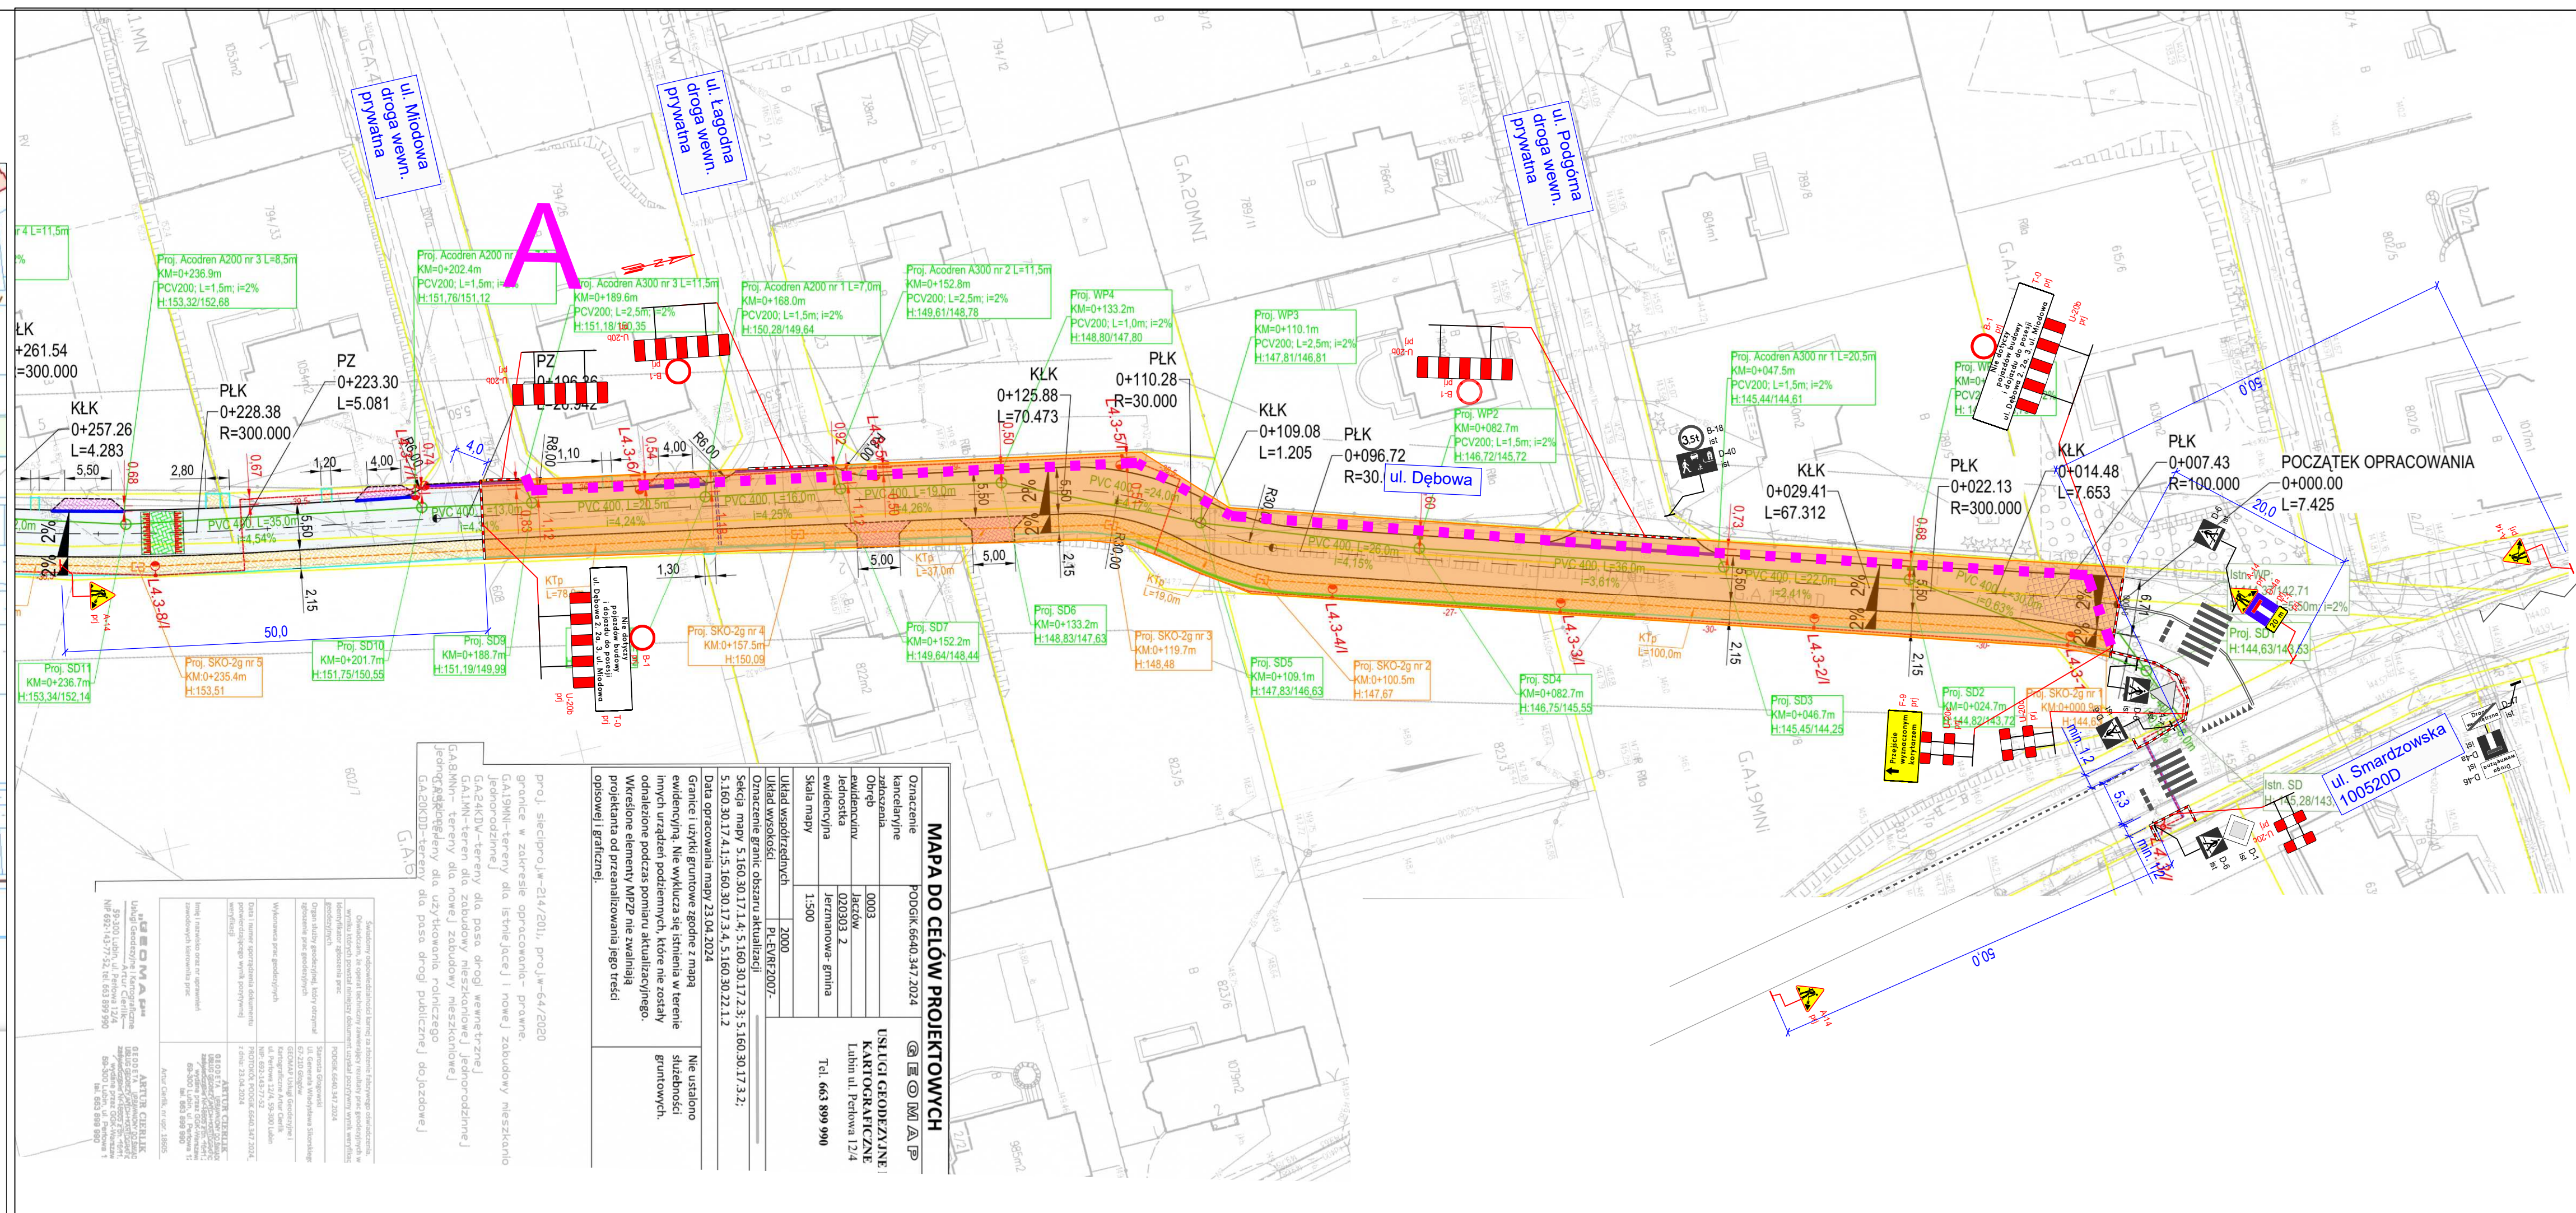


SCHEMAT OZNAKOWANIA DOJAZDU DO DRÓG WEWN.

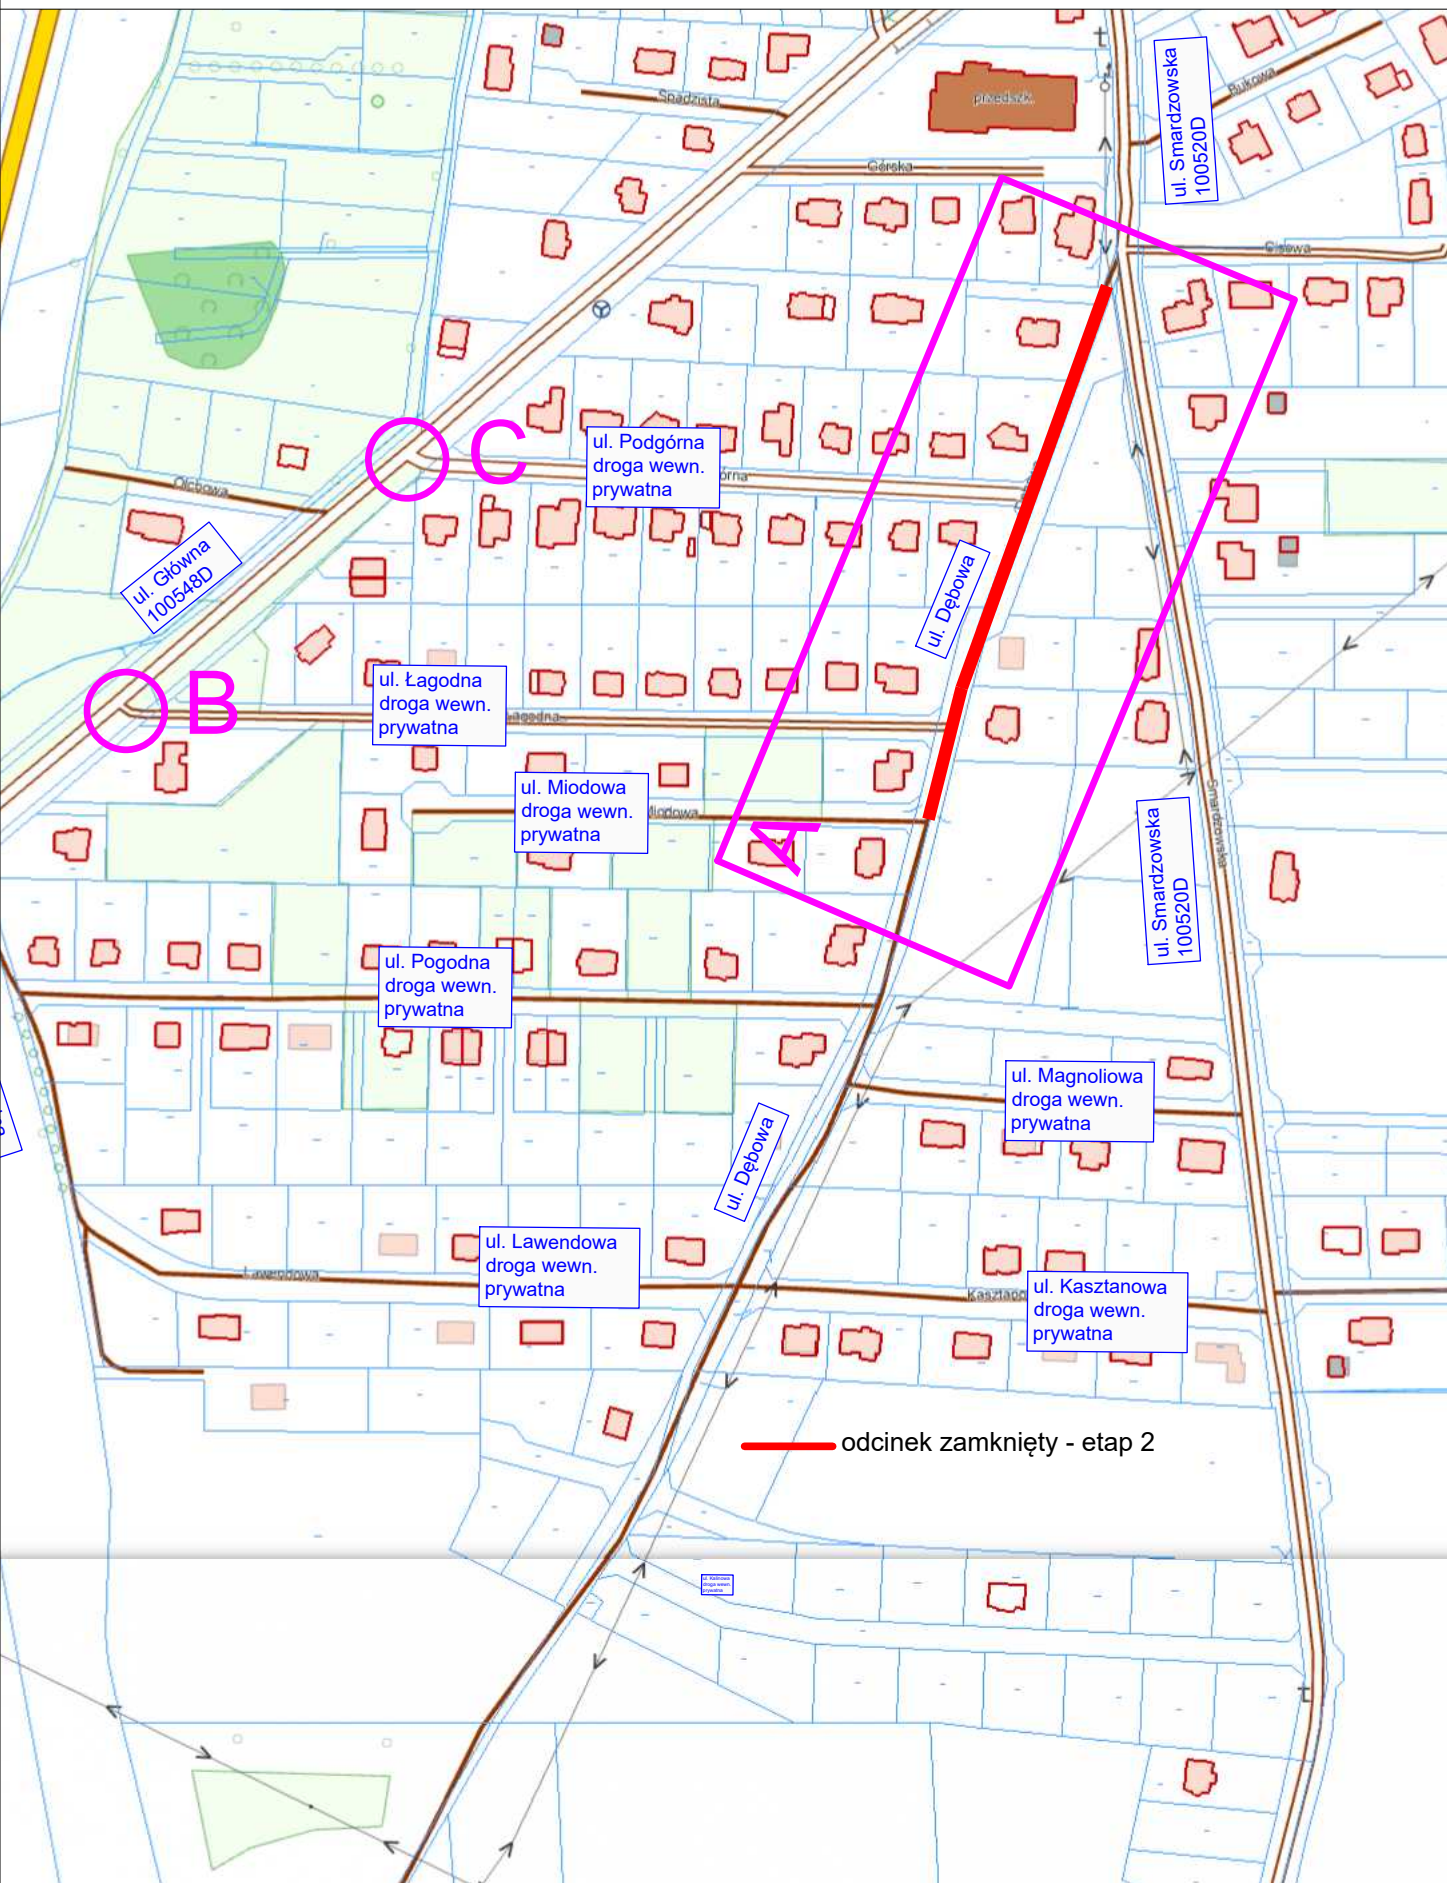

A-7 ist A-14 přj U-20c přj U-21a+U-35b přj Legenda - inżyniera ruchu istniejące znaki pionowe projektowane znaki pionowe projektowane urządzenia bezpieczeństwa ruchu zakres robót wykonywanych w danym etapie			
korytarz dla pieszych wygrodzony w ramach placu budowy przy pomocy barier U-20c, szer. 1,50 m, geometria zmienna w zależności od postępu prac UWAGA: NA TERENIE OBYTJYM ROBOTAMI WSZELK WYKOPY NALEŻY DODATKOWO OZNAKOWAĆ I ZABEZPIECZYĆ PRZY POMOCY ZAPÓR U-21a/B W ROZSTAWIE CO 5 M, ZAPORY WYPOSAŻYĆ W LAMPY OSTRZEGAWCZE KOLORU ŻÓŁTEGO U-35			
PROJEKTOWANA JEZDNIA Z BETONU ASFALTOWEGO PRZEBUDOWANA NAWIERZCHNIA JEZDNI Z BETONU ASFALTOWEGO PROJEKTOWANE ZJAZDY Z KOSTKI BETONOWEJ 10X20 PROJEKTOWANY CHODNIK Z KOSTKI BETONOWEJ 10X20 PROJEKTOWANA NAWIERZCHNIA Z KRUSZYWA KAMIEŃNEGO PROJEKTOWANA NAWIERZCHNIA PRODOGÓW ZWIAZANIAJĄCYCH Z KOSTKI BETONOWEJ 10X20 PROJEKTOWANE OBRZEŻE BETONOWE 8X30 WYSTAJĄCE / WTOPIONE PROJEKTOWANY KRAWIEŻNIK BETONOWY WYSTAJĄCY / WTOPIONY PROJEKTOWANY KANAŁ TECHNOLOGICZNY Ktę ZE STUDIUM SKO-2g PROJEKTOWANE RURY OSŁONIĘTE HDPE 110mm,5,0mm PROJEKTOWANE SPADKI POPRZECZNE ISTNIEJĄCE GRANICE DZIAŁEK PROJEKTOWANY KANAŁ DESZCZOWY D315 PROJEKTOWANE STUDNIE REZYZJNE D120 PROJEKTOWANE WPUSTY DESZCZOWE WRAZ Z PRZYKANALIKIEM PROJEKTOWANE AKORDY A300 ZE STUDIENKĄ ODPIYLOWĄ PROJEKTOWANE AKORDY A400 ZE STUDIENKĄ ODPIYLOWĄ PROJEKTOWANA PALISADA BETONOWA - proj. latarnie st. aluminiowe h=5,5m, wysięgniki dł. 0,95m oprawy LED 48W - proj. znak YAROS 4'25 x d. 582,5mm(654mm) układany na całej długości w nurcie DWRTS Projektowany andeolizator w oddzielnym opracowaniu PDDGIK.6530.72.2024 z dnia 14.06.2024 Projektowana kanalizacja sanitarne w oddzielnym opracowaniu PDDGIK.6530.72.2024 z dnia 14.06.2024			
Jednostka projektowa	APIA Monika Jaskiewicz ul. Orzechowa 3a 55-095 Szczodre		e-mail: monika.s.jaskiewicz@gmail.com tel.: 448 667 734 759
Investor	Gmina Jerzmanowa, ul. Lipowa 4, 67-222 Jerzmanowa		
Nazwa zadania	BUDOWA DROGI I UL. DĘBOWEJ W MIEJSCOWOŚCI JACZÓW		
Stadium dokumentacji	TYMCZASOWA ORGANIZACJA RUCHU		
Nazwa rysunku	Plan sytuacyjny - etap 2		
Skala	Data	Nr opracowania	Nr rysunku
1:500	07.2025	M411/TOR	TOR-02
Brzanza drogowa	Zespół projektowy		Podpis
Projektant	mgr inż. Monika Jaskiewicz uprawniona budowlane do projektowania w specjalności inżynierskiej drogowej bez ograniczeń w LEJ501.604PDDGIK		