


GMINA JERZMANOWA

MIEJSCOWY PLAN ZAGOSPODAROWANIA PRZESTRZENNEGO DLA
OBREBÓW GEODEZYJNYCH: BĄDZÓW, GAIKI-POTOCZEK, JACZÓW,
JERZMANOWA, KUROWICE-MODŁA, KUROW MAŁY, ŁAGOSZÓW
MAŁY I SMARDZÓW, POŁOŻONYCH NA TERENACH GÓRNICZYCH

RYSUNEK PLANU MIEJSCOWEGO NR 15 OBREB SMARDZÓW

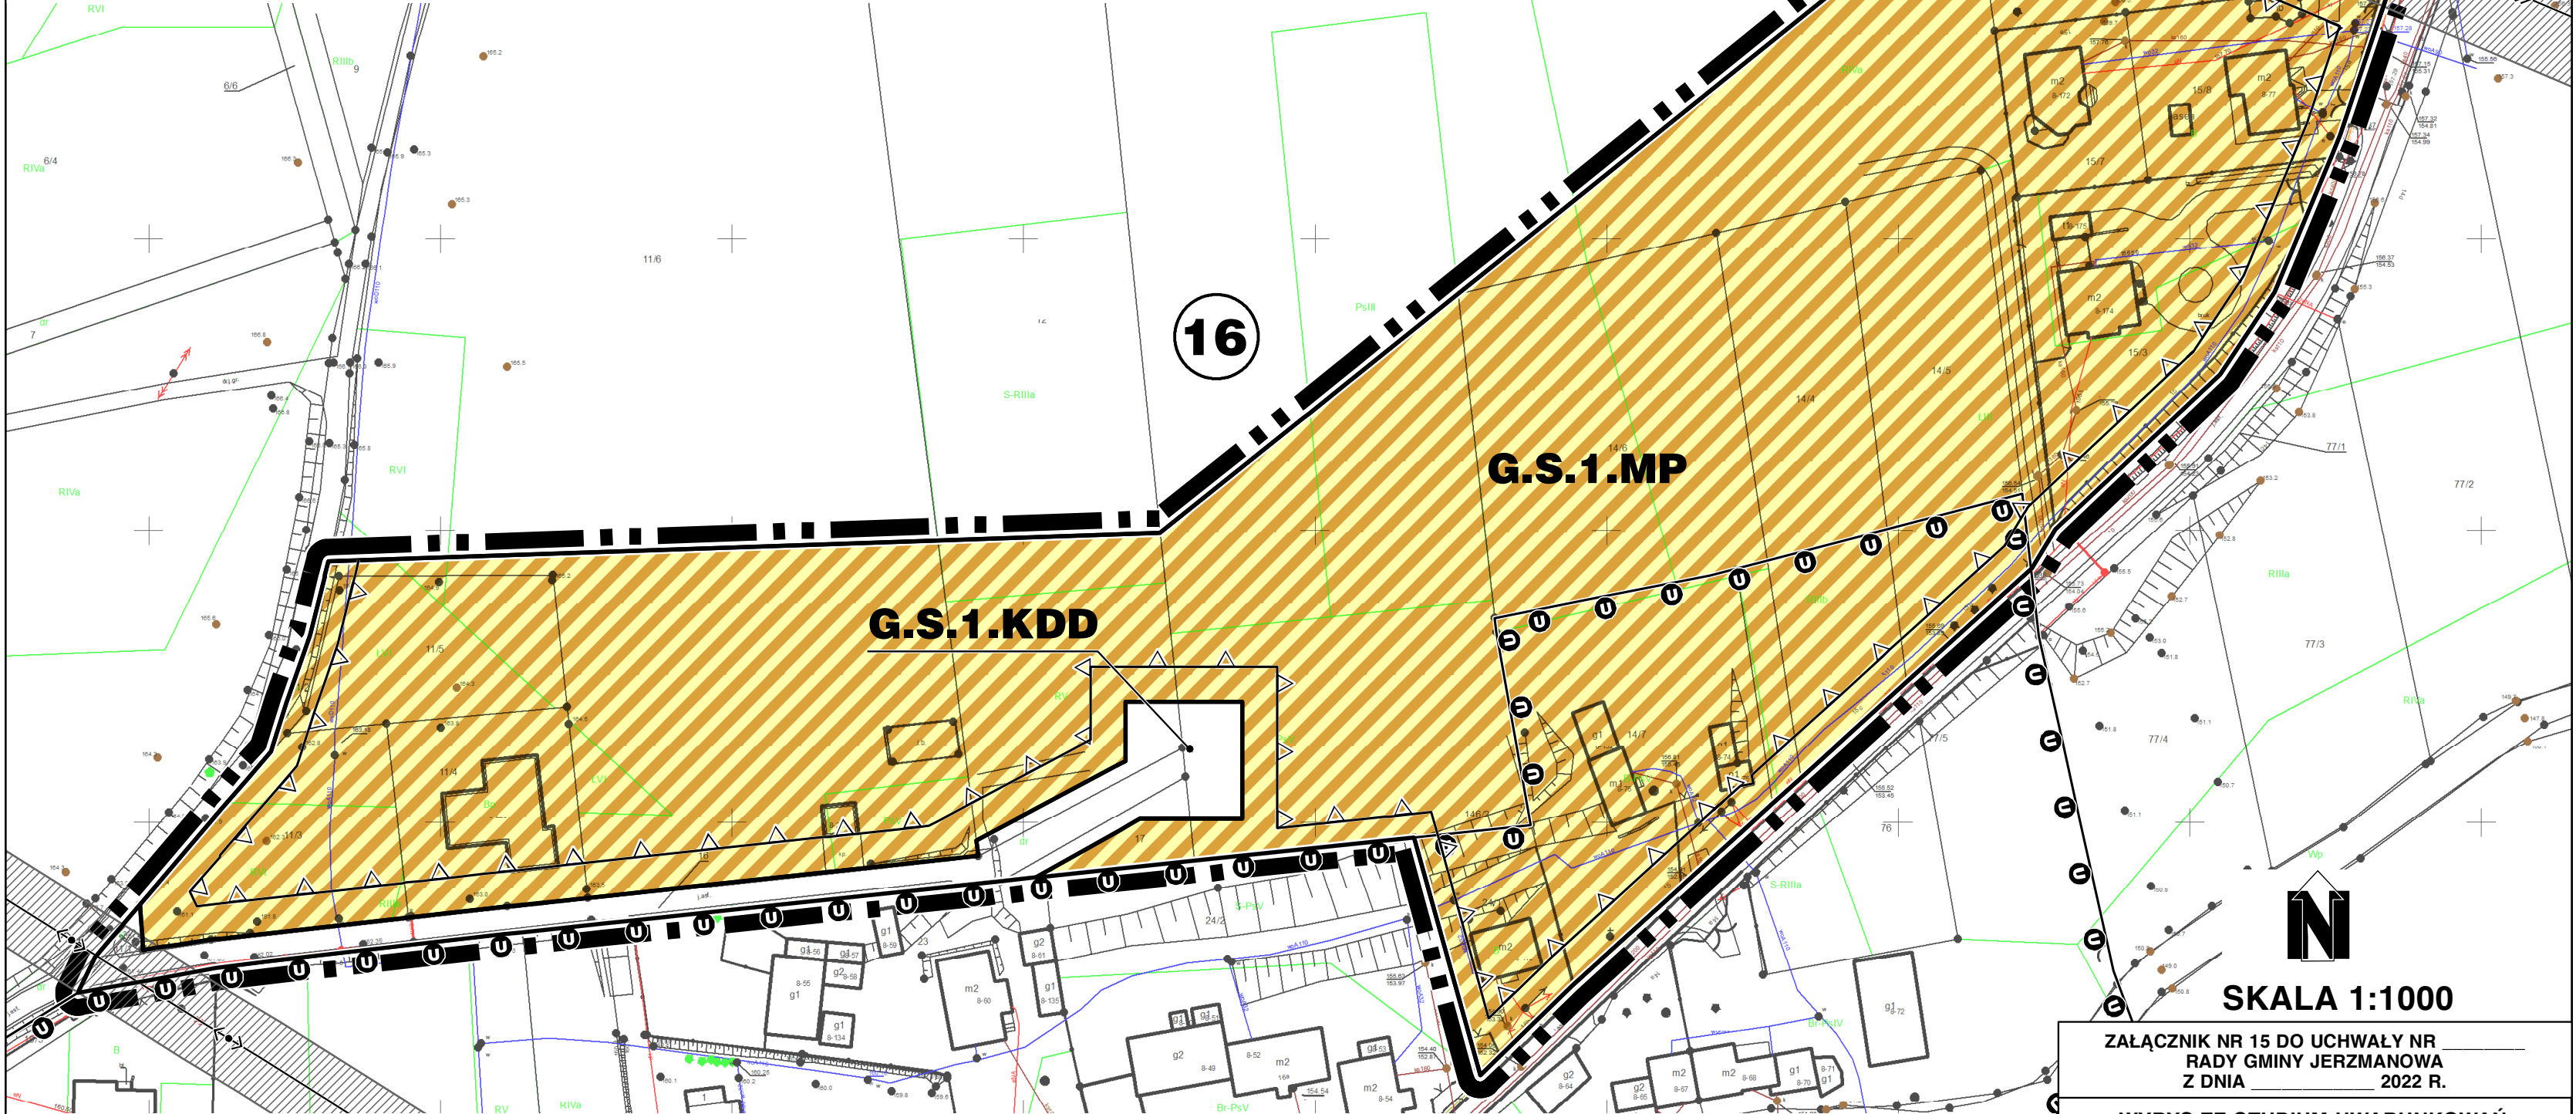

LEGENDA

- GRANICA OBSZARU PLANU MIEJSCOWEGO, NIE POKRYWAJĄCA SIĘ Z GRANICĄ OBRĘBU EWIDENCYJNEGO I GRANICĄ GMINY
- LINIA ROZGRANICZAJĄCA TERENY O RÓŻNYM PRZEZNACZENIU LUB RÓŻNYCH ZASADACH ZAGOSPODAROWANIA
- GRANICA STREFY "U" OCHRONY KONSERWATORSKIEJ UKŁADU RURALISTYCZNEGO WSI
- NIEPRZEKRACZALNA LINIA ZABUDOWY
- ISTNIEJĄCA NAPOWIETRZNA LINIA ELEKTROENERGETYCZNA WYSOKIEGO NAPIĘCIA 110 kV WRAZ Z PASEM TECHNOLOGICZNYM
- ISTNIEJĄCA NAPOWIETRZNA LINIA ELEKTROENERGETYCZNA ŚREDNIEGO NAPIĘCIA 20 kV WRAZ Z PASEM TECHNOLOGICZNYM


16

NUMER OBSZARU PLANU MIEJSCOWEGO

SYMBOL TERENU

- MP** TEREN DLA ZABUDOWY MIESZKANIOWEJ JEDNORODZINNEJ, ZABUDOWY GOSPODARCZEJ W GOSPODARSTWIE ROLNYM ORAZ ZABUDOWY USŁUGOWEJ
- KDD** TEREN DLA DROGI PUBLICZNEJ KLASY DOJAZDOWEJ

PEŁNE DEFINICJE OZNACZEŃ GRAFICZNYCH ZAWARTE SĄ W CZĘŚCI TEKSTOWEJ PLANU MIEJSCOWEGO
OZNACZENIA GRAFICZNE ZLOKALIZOWANE POZA GRANICAMI OBSZARU OBJĘTEGO PLANEM MIEJSCOWYM,
ZA WYJĄTKIEM NUMERU OBSZARU, MAJĄ CHARAKTER INFORMACYJNY I NIE STANOWIĄ USTALEN PLANU MIEJSCOWEGO

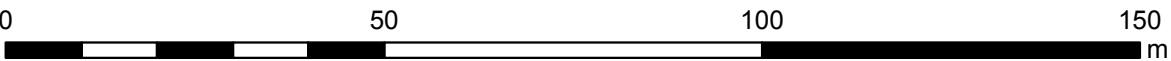

SKALA 1:1000

ZAŁĄCZNIK NR 15 DO UCHWAŁY NR
RADY GMINY JERZMANOWA
Z DNIA _____ 2022 R.

WYRYS ZE STUDIUM UWARUNKOWAŃ
I KIERUNKÓW ZAGOSPODAROWANIA
PRZESTRZENNEGO GMINY

