


GMINA JERZMANOWA

MIEJSCOWY PLAN ZAGOSPODAROWANIA PRZESTRZENNEGO DLA
OBREBOW GEODEZYJNYCH: BADZÓW, GAIKI-POTOCZEK, JACZÓW,
JERZMANOWA, KUROWICE-MODŁA, KUROW MAŁY, ŁAGOSZÓW
MAŁY I SMARDZÓW, POŁOŻONYCH NA TERENACH GÓRNICZYCH

RYSUNEK PLANU MIEJSCOWEGO NR 24

OBRĘB GAIKI-POTOCZEK

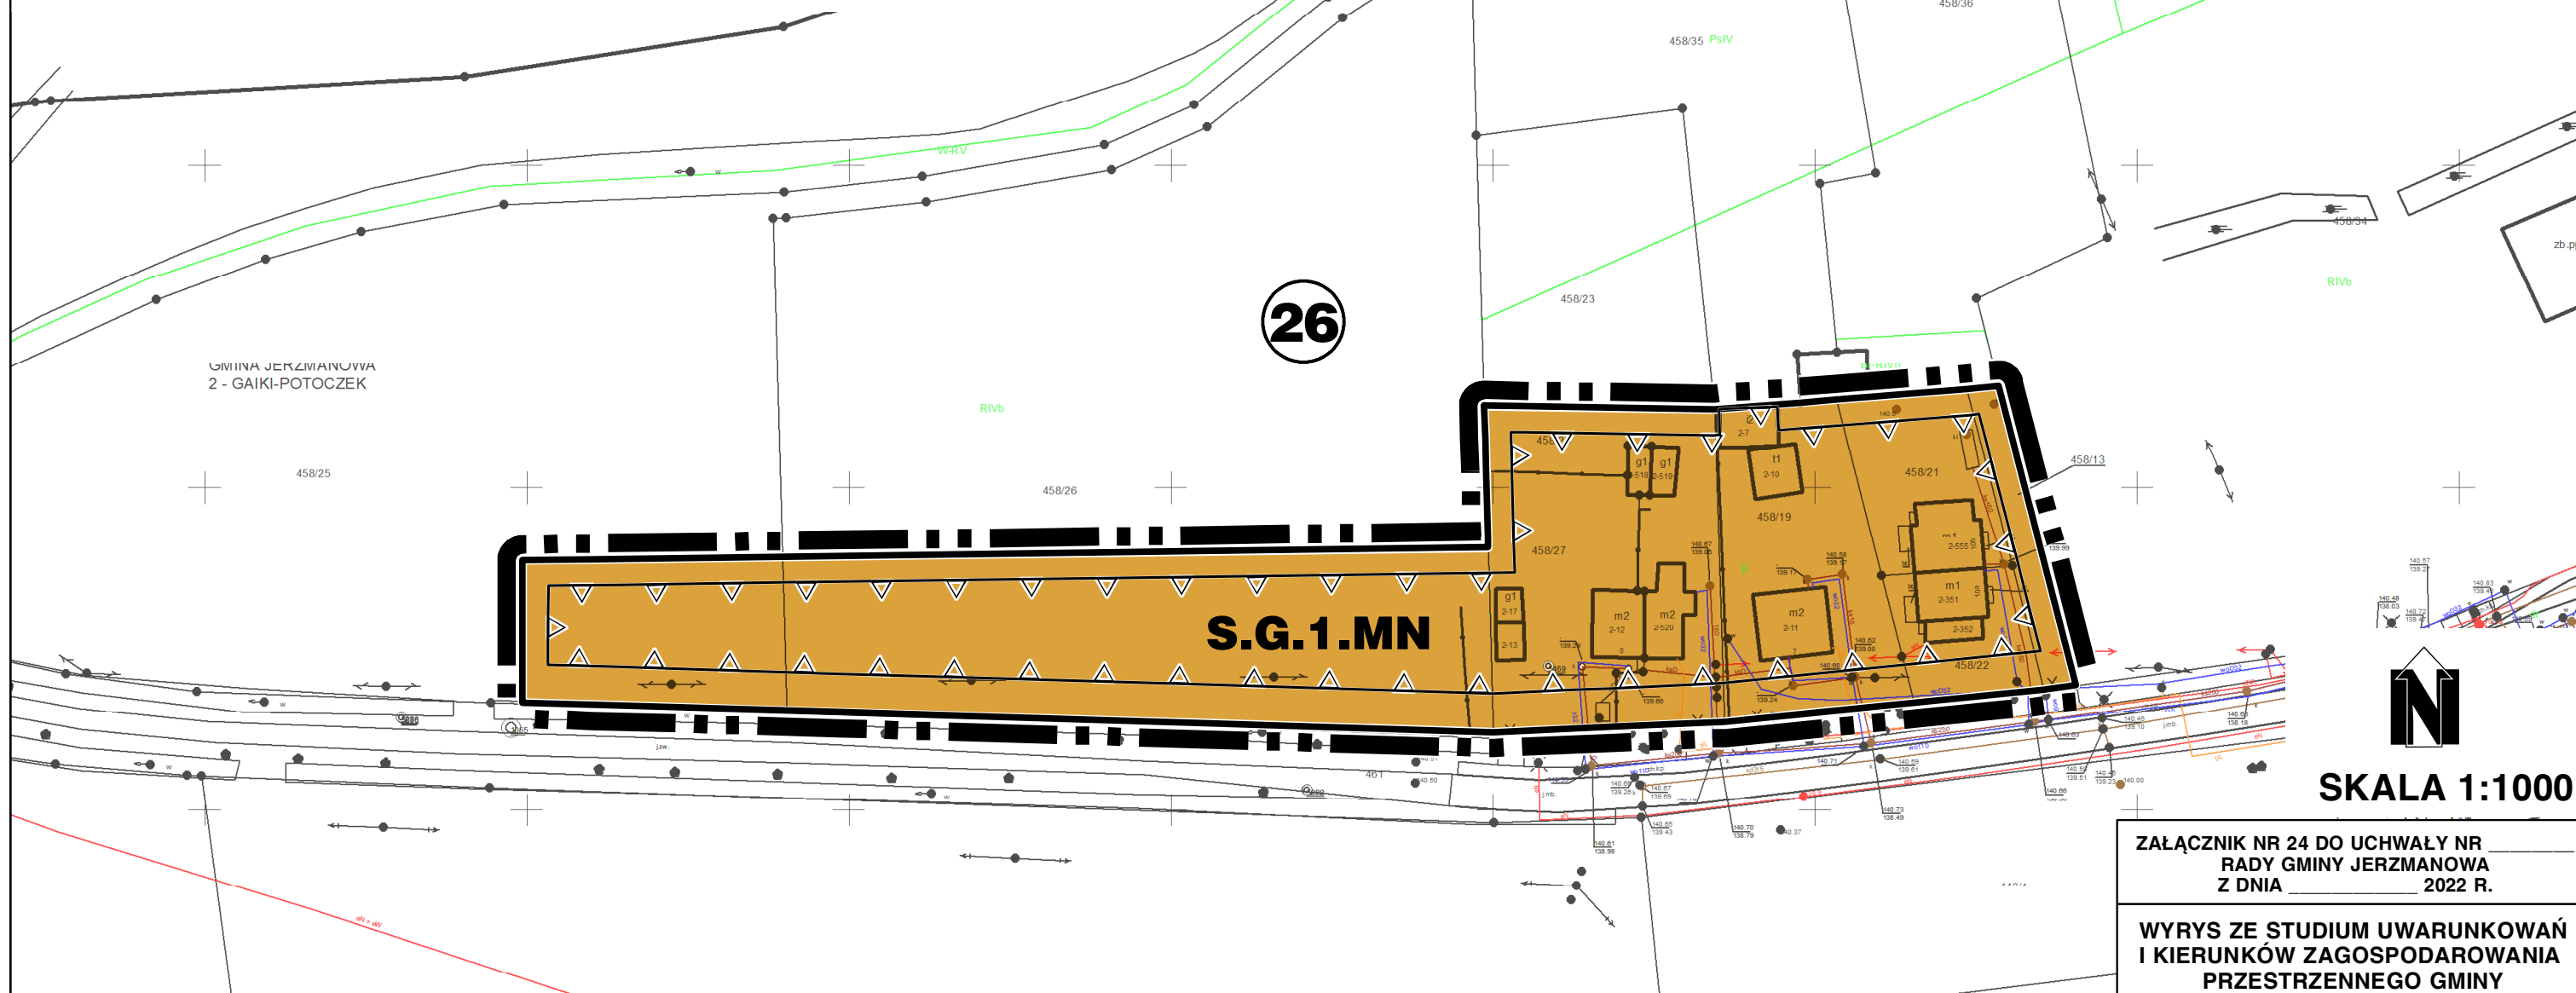

LEGENDA


- GRANICA OBSZARU PLANU MIEJSCOWEGO, NIE POKRYWAJĄCA SIĘ Z GRANICĄ OBRĘBU EWIDENCYJNEGO I GRANICĄ GMINY
- LINIA ROZGRANICZAJĄCA TERENY O RÓŻNYM PRZEZNACZENIU LUB RÓŻNYCH ZASADACH ZAGOSPODAROWANIA
- NIEPRZEKRACZALNA LINIA ZABUDOWY
- NUMER OBSZARU PLANU MIEJSCOWEGO

SYMBOL TERENU

- MN** TEREN DLA ZABUDOWY MIESZKANIOWEJ JEDNORODZINNEJ

PEŁNE DEFINICJE OZNACZEŃ GRAFICZNYCH ZAWARTE SĄ W CZĘŚCI TEKSTOWEJ PLANU MIEJSCOWEGO

OZNACZENIA GRAFICZNE ZLOKALIZOWANE POZA GRANICAMI OBSZARU OBJĘTEGO PLANEM MIEJSCOWYM, ZA WYJĄTKIEM NUMERU OBSZARU, MAJĄ CHARAKTER INFORMACYJNY I NIE STANOWIĄ USTALEŃ PLANU MIEJSCOWEGO

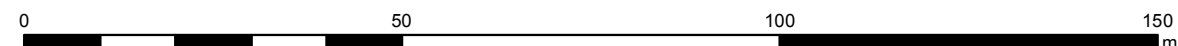

ZAŁĄCZNIK NR 24 DO UCHWAŁY NR _____
RADY GMINY JERZMANOWA
Z DNIA _____ 2022 R.

WYRYS ZE STUDIUM UWARUNKOWAŃ
I KIERUNKÓW ZAGOSPODAROWANIA
PRZESTRZENNEGO GMINY

