


GMINA JERZMANOWA

MIEJSCOWY PLAN ZAGOSPODAROWANIA PRZESTRZENNEGO DLA WYBRANYCH
OBSZARÓW W OBRĘBACH GEODEZYJNYCH: JACZÓW, KUROWICE-MODŁA
I SMARDZÓW POŁOŻONYCH W GRANICACH TERENU GÓRNICZEGO "GŁOGÓW
GŁĘBOKI-PRZEMYSŁOWY" W GRANICACH GMINY JERZMANOWA

RYSUNEK PLANU MIEJSCOWEGO NR 2

Obszary nr: 4 i 5 w obrębie Kurowice-Modła

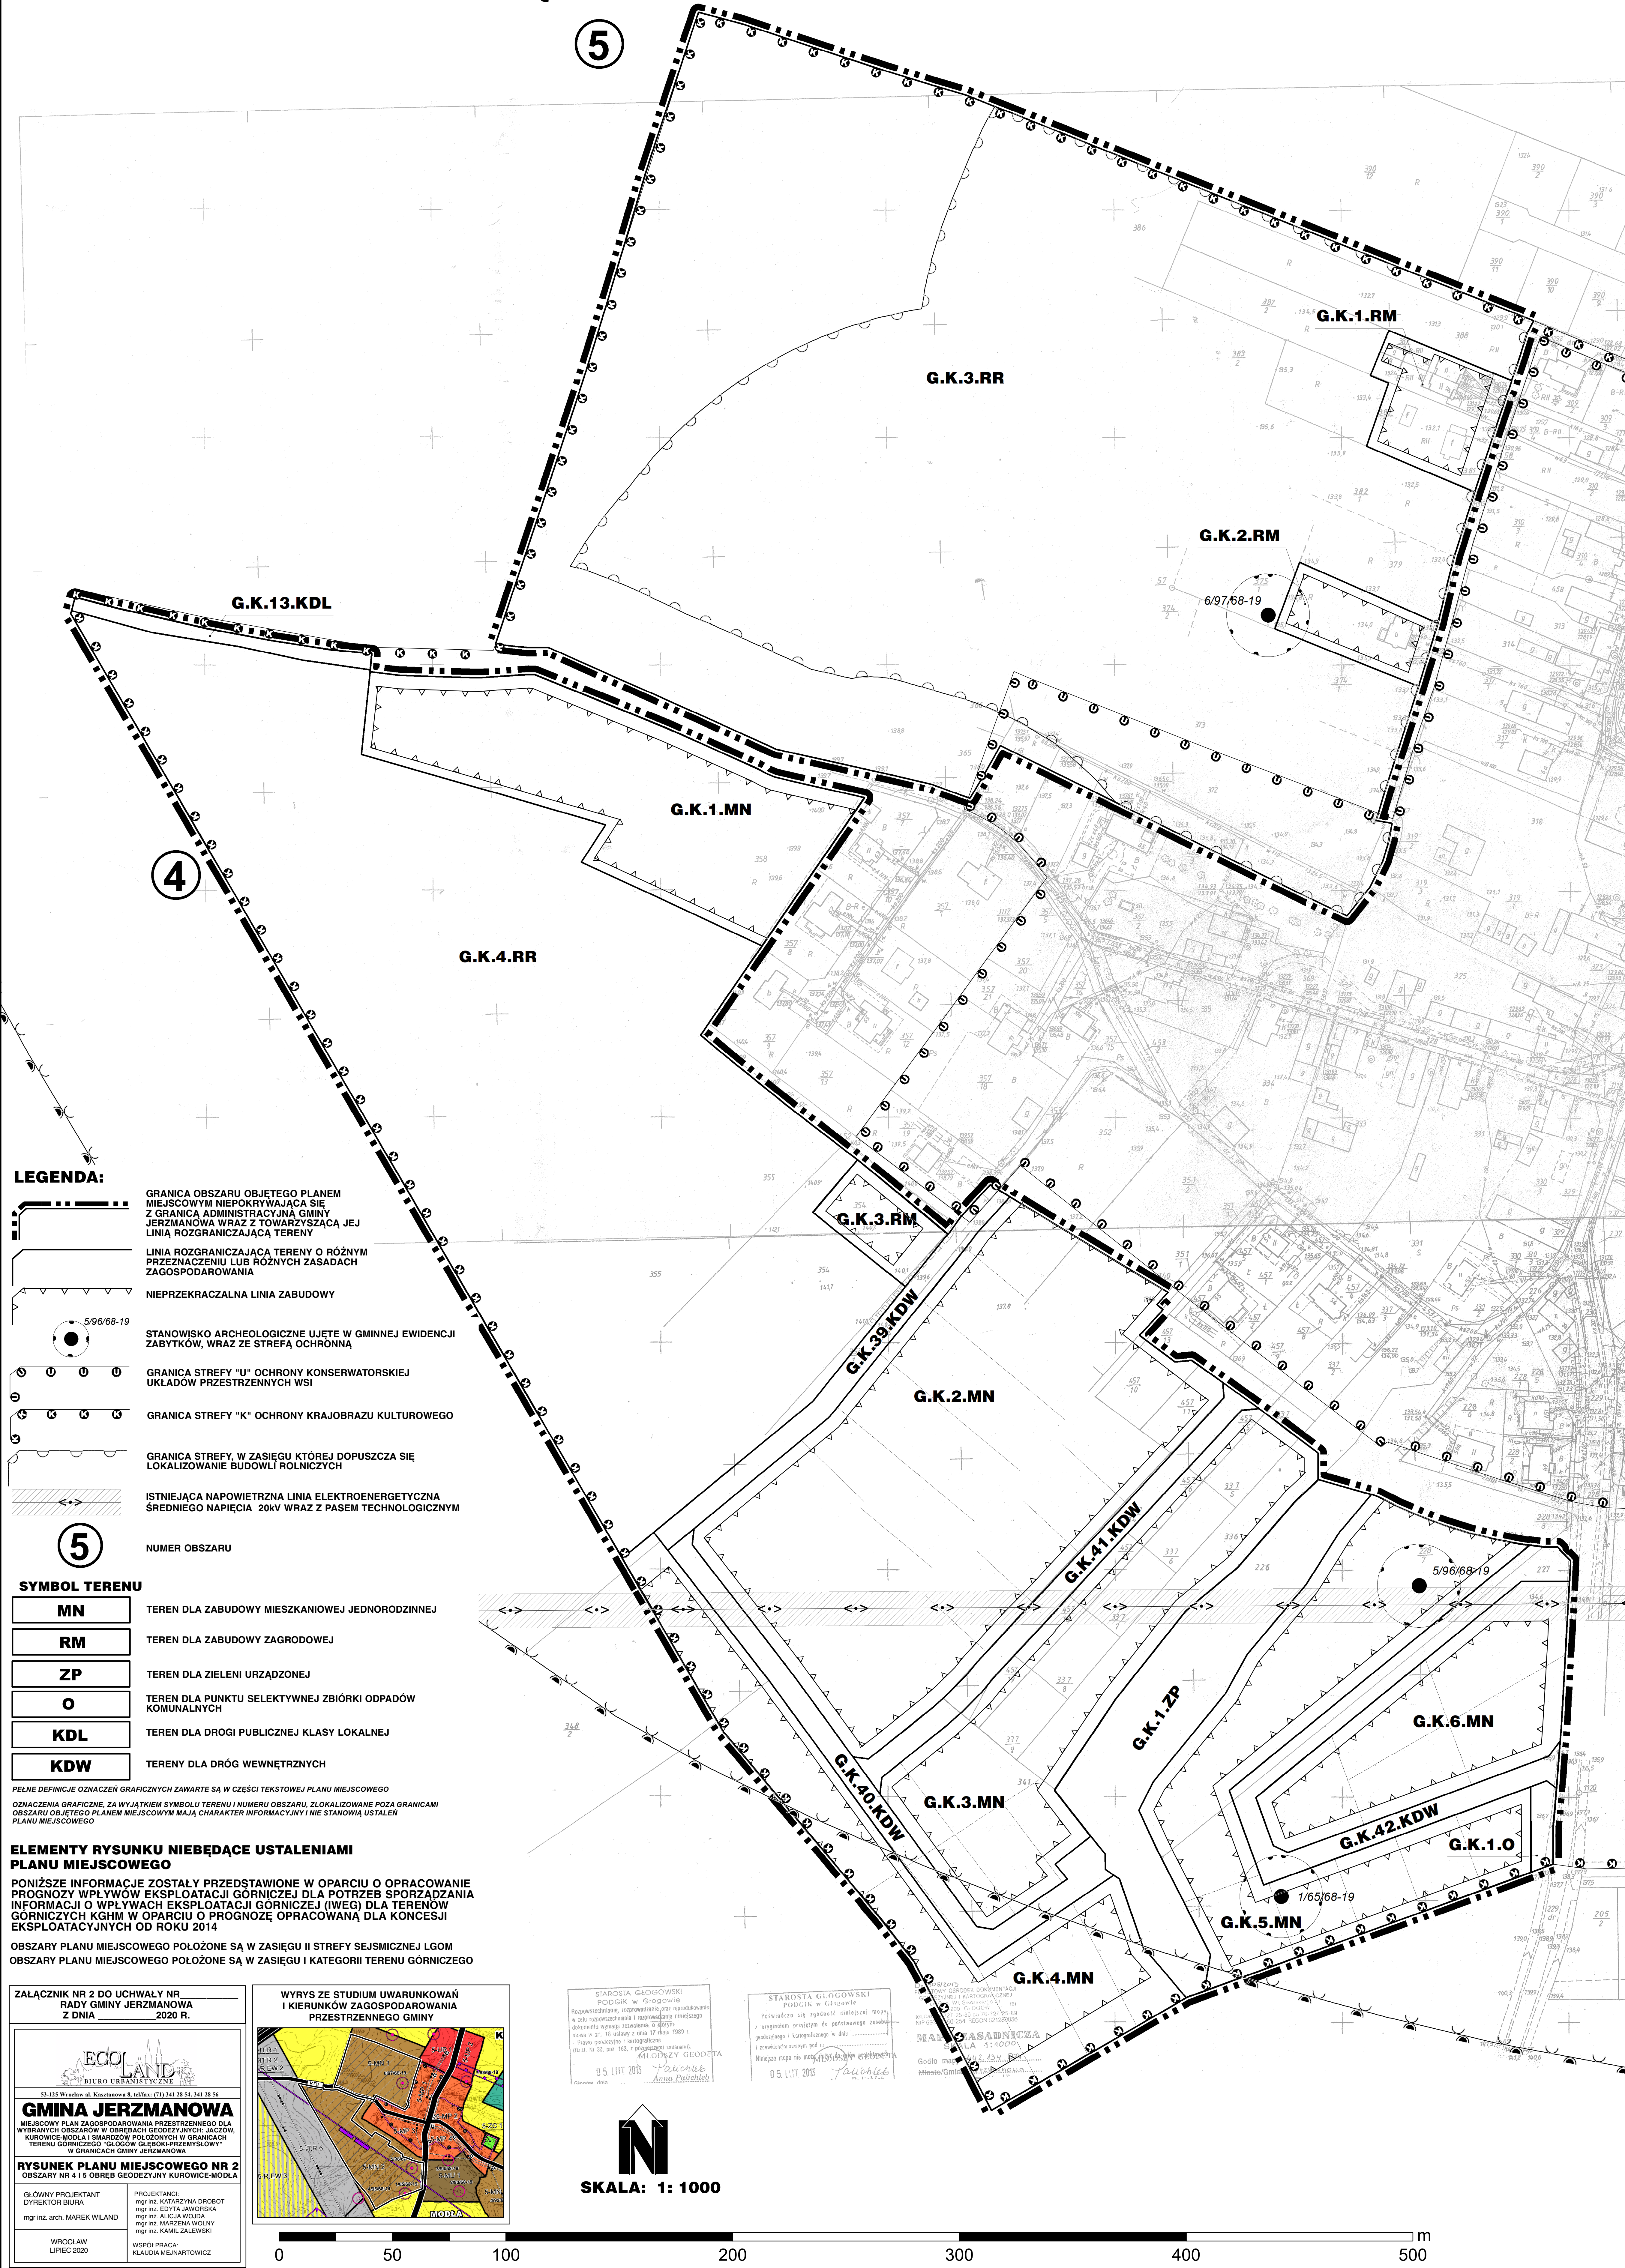

LEGENDA:

- GRANICA OBSZARU OBJĘTEGO PLANEM MIEJSCOWYM NIEPOKRYWAJĄCA SIĘ Z GRANICĄ ADMINISTRACYJNĄ GMINY JERZMANOWA WRAZ Z TOWARZYSZĄCĄ JEJ LINIĄ ROZGRANICZAJĄCĄ TERENY
- LINIA ROZGRANICZAJĄCA TERENY O RÓŻNYM PRZEZNACZENIU LUB RÓŻNYCH ZASADACH ZAGOSPODAROWANIA
- NIEPRZEKRACZALNA LINIA ZABUDOWY
- STANOWISKO ARCHEOLOGICZNE UJĘTE W GMINNEJ EWIDENCJI ZABYTKÓW, WRAZ ZE STREFĄ OCHRONNĄ
- GRANICA STREFY "U" OCHRONY KONSERWATORSKIEJ UKŁADÓW PRZESTRZENNYCH WSI
- GRANICA STREFY "K" OCHRONY KRAJOBRAZU KULTUROWEGO
- GRANICA STREFY, W ZASIĘGU KTÓREJ DOPUSZCZA SIĘ LOKALIZOWANIE BUDOWLI ROLNICZYCH
- ISTNIEJĄCA NAPIOWIETRZNA LINIA ELEKTROENERGETYCZNA ŚREDNIEGO NAPIĘCIA 20kV WRAZ Z PASEM TECHNOLOGICZNYM

5

NUMER OBSZARU

SYMBOL TERENU

- | | |
|-----|--|
| MN | TEREN DLA ZABUDOWY MIESZKANIOWEJ JEDNORODZINNEJ |
| RM | TEREN DLA ZABUDOWY ZAGRODOWEJ |
| ZP | TEREN DLA ZIELENI URZĄDZONEJ |
| O | TEREN DLA PUNKTU SELEKTYWNEJ ZBIÓRKI ODPADÓW KOMUNALNYCH |
| KDL | TEREN DLA DROGI PUBLICZNEJ KLASY LOKALNEJ |
| KDW | TERENY DLA DRÓG WEWNĘTRZNYCH |

PEŁNE DEFINICJE OZNACZEŃ GRAFICZNYCH ZAWARTE SĄ W CZĘŚCI TEKSTOWEJ PLANU MIEJSCOWEGO
OZNACZENIA GRAFICZNE, ZA WYJĄTKIEM SYMBOLU TERENU I NUMERU OBSZARU, ZLOKALIZOWANE POZA GRANICAMI
OBSZARU OBJĘTEGO PLANEM MIEJSCOWYM MAJĄ CHARAKTER INFORMACYJNY I NIE STANOWIĄ USTALEŃ
PLANU MIEJSCOWEGO

ELEMENTY RYSUNKU NIEBĘDĄCE USTALENIAMI PLANU MIEJSCOWEGO

PONIŻSZE INFORMACJE ZOSTAŁY PRZEDSTAWIONE W OPARCIU O OPRACOWANIE
PROGNOZY WPLYWÓW EKSPLOATACJI GÓRNICZEJ DLA POTRZEB SPORZĄDZANIA
INFORMACJI O WPLYWACH EKSPLOATACJI GÓRNICZEJ (IWEG) DLA TERENÓW
GÓRNICZYCH KGHM W OPARCIU O PROGNOZĘ OPRACOWANĄ DLA KONCESJI
EKSPLOATACYJNYCH OD ROKU 2014

OBSZARY PLANU MIEJSCOWEGO POŁOŻONE SĄ W ZASIĘGU II STREFY SEJSMICZNEJ LGOM
OBSZARY PLANU MIEJSCOWEGO POŁOŻONE SĄ W ZASIĘGU I KATEGORII TERENU GÓRNICZEGO

ZALĄCZNIK NR 2 DO UCHWAŁY NR
RADY GMINY JERZMANOWA
Z DNIA 2020 R.

ECO LAND
BIURO URBANISTYCZNE

53-125 Wrocław ul. Karłowicza 8, 64/65a; (71) 341 28 54, 341 28 56

GMINA JERZMANOWA
MIEJSCOWY PLAN ZAGOSPODAROWANIA PRZESTRZENNEGO DLA
WYBRANYCH OBSZARÓW W OBRĘBACH GEODEZYJNYCH: JACZÓW,
KUROWICE-MODŁA I SMARDZÓW POŁOŻONYCH W GRANICACH
TERENU GÓRNICZEGO "GŁOGÓW GŁĘBOKI-PRZEMYSŁOWY"
W GRANICACH GMINY JERZMANOWA


RYSUNEK PLANU MIEJSCOWEGO NR 2
OBSZARY NR 4 I 5 OBRĘB GEODEZYJNY KUROWICE-MODŁA

GLÓWNY PROJEKTANT
DYPLECTOR BUDA
mgr inż. arch. MAREK WILAND

PROJEKTANT
mgr inż. KATARZYNA DROBOT
mgr inż. EDYTA JAWORSKA
mgr inż. ALCJA WOLDA
mgr inż. MARZENA WOLNY
mgr inż. KAMIL ZALEWSKI

WSPÓŁPRAC
KLAUDIA MEJNARTOWICZ

WROCLAW
LIPCE 2020

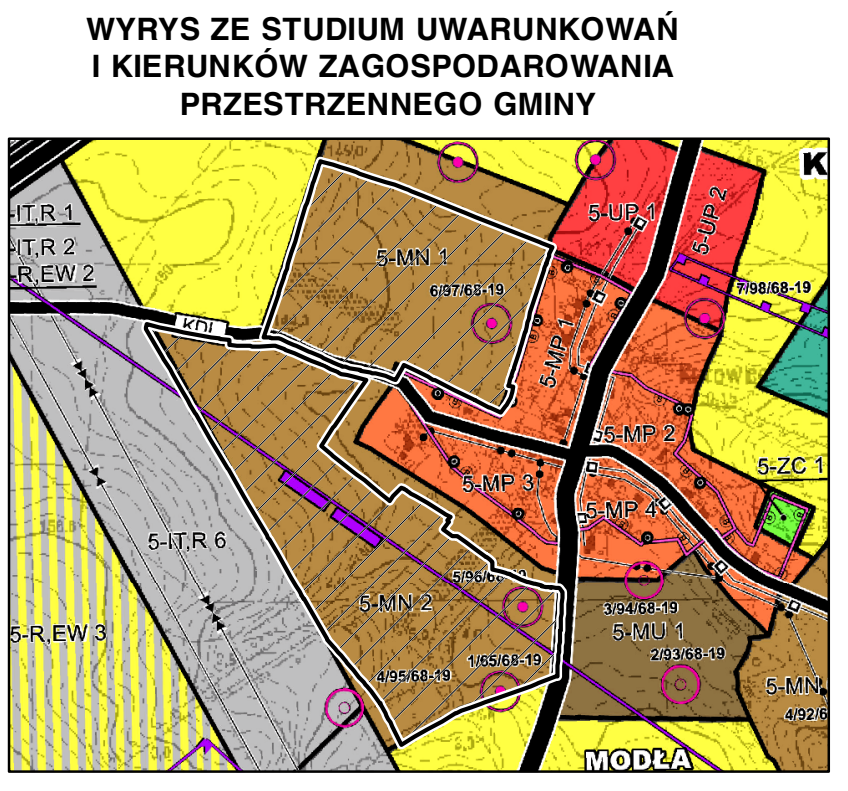

STAROSTA GŁOGÓWSKI
PCCGK w Głogowie
Rozporządzenie, sporządzone na podstawie
w celu rozstrzygnięcia i wyrażenia zgody na
dokonanie zmiany uchwały z dnia 17 maja 1999 r.
Plan miejscowy i kartograficzny
(Data: 10.01.2013, godz. 14:00, w siedzibie Starosty)
0.5 LUT 2013
Anna Paluch

STAROSTA GŁOGÓWSKI
PCCGK w Głogowie
Rozporządzenie, sporządzone na podstawie
w celu rozstrzygnięcia i wyrażenia zgody na
dokonanie zmiany uchwały z dnia 17 maja 1999 r.
Plan miejscowy i kartograficzny
(Data: 10.01.2013, godz. 14:00, w siedzibie Starosty)
0.5 LUT 2013
Anna Paluch

N
SKALA: 1: 1000

